



West-gebouw Zuid-gevel



West-gebouw West-gevel




West-gebouw Noord-gevel



West-gebouw Oost-gevel



Oost-gebouw Oost-gevel

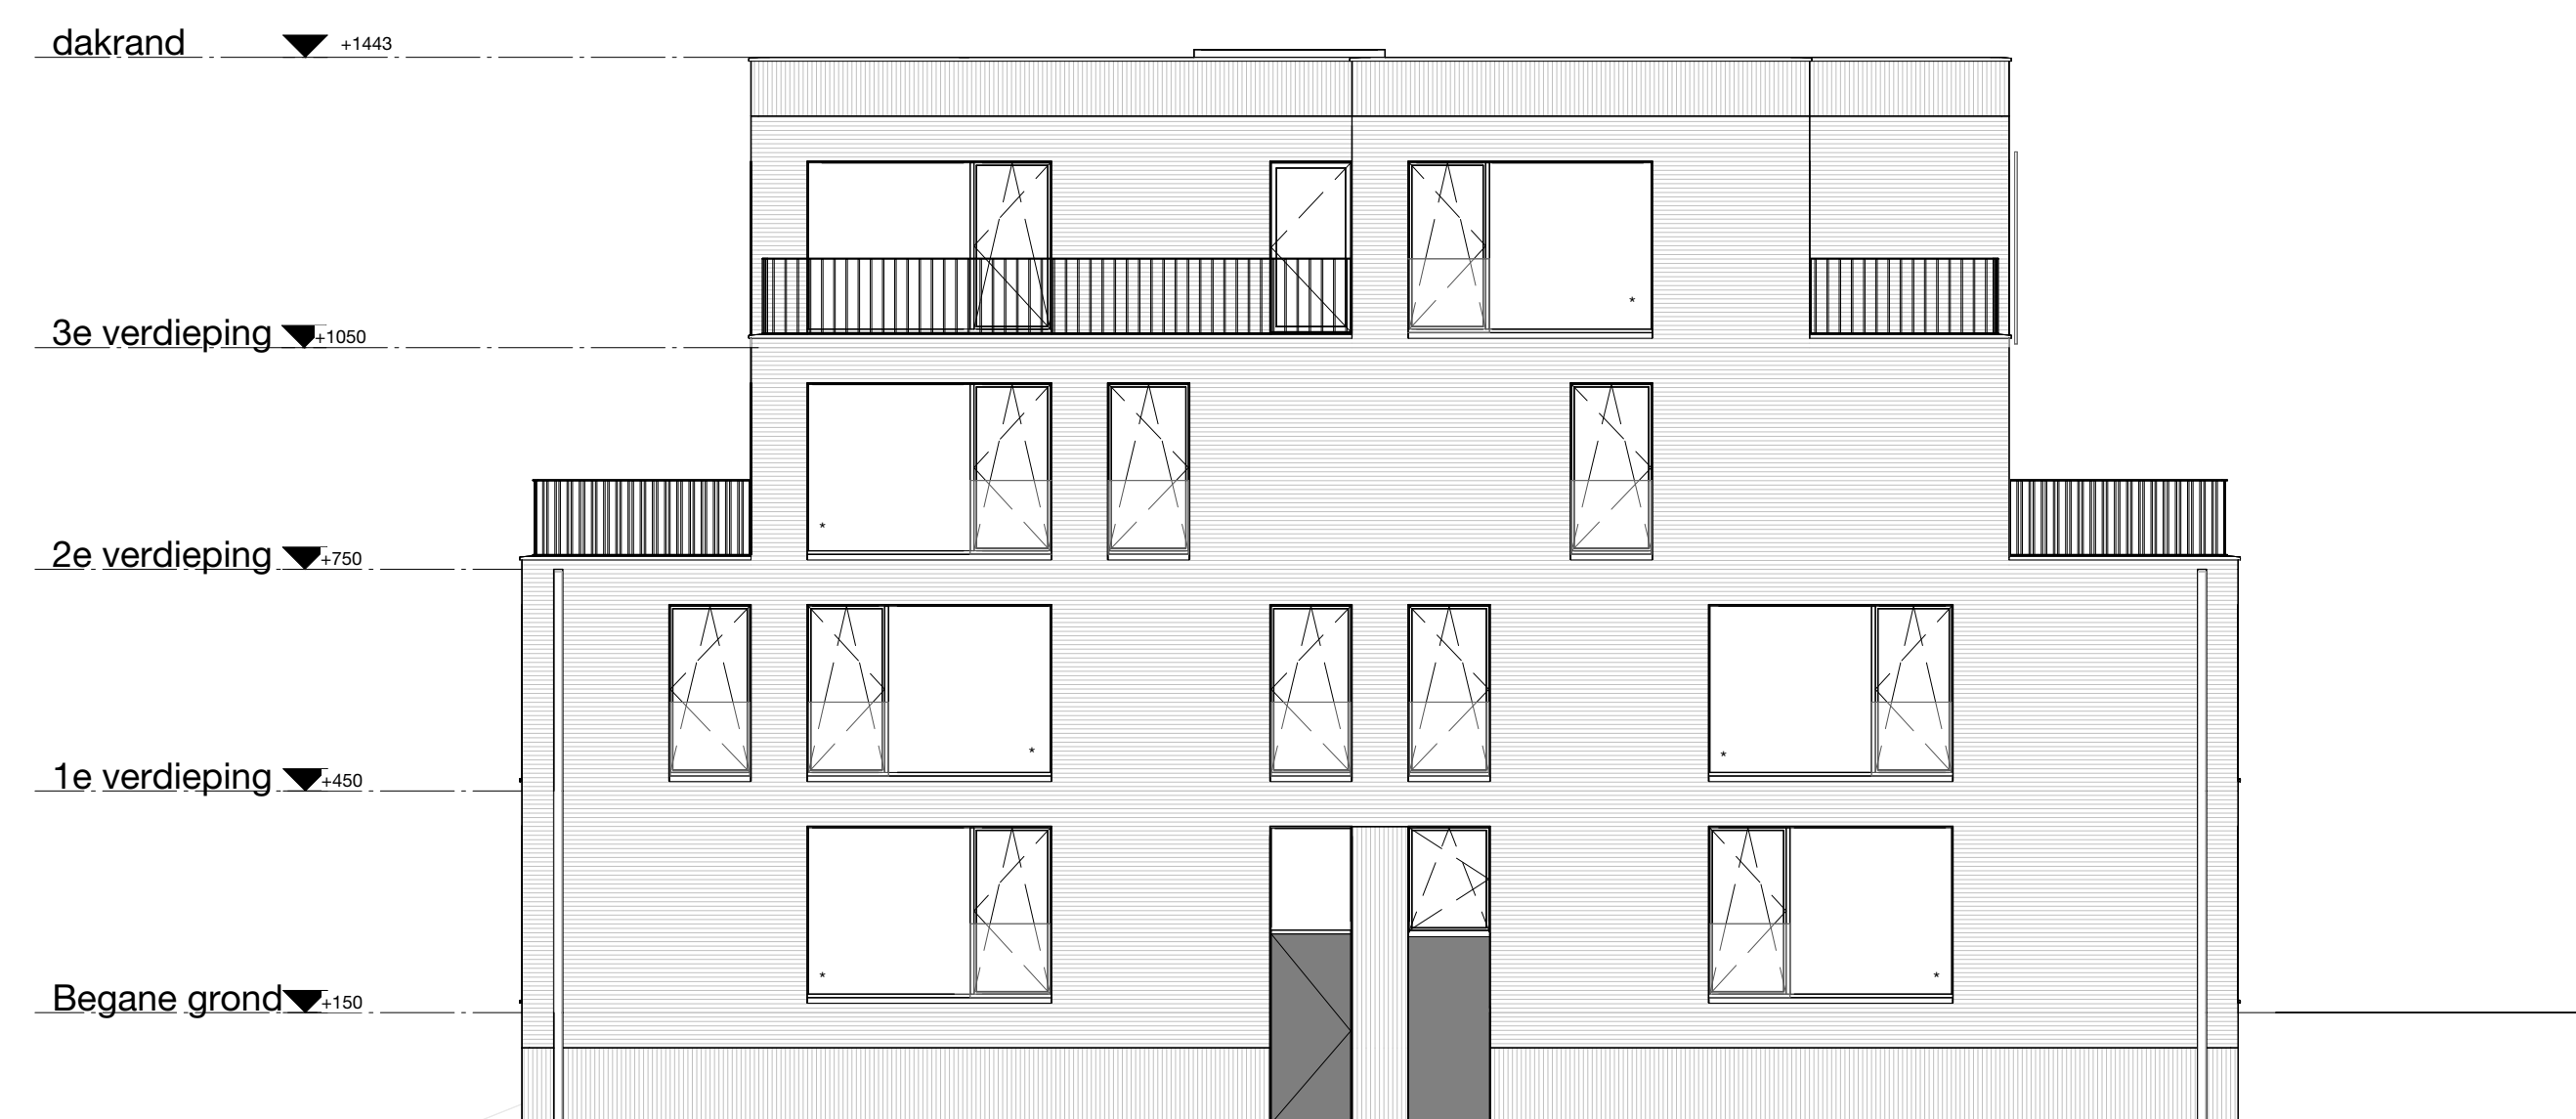

Oost-gebouw Noord-gevel



Oost-gebouw West-gevel



Oost-gebouw Zuid-gevel



Vogelvlucht Zuid-Oost




Vogelvlucht Noord-West

LEGENDA

Bouwkundig, aanzicht

staand metselwerk

Draairichting ramen en deuren

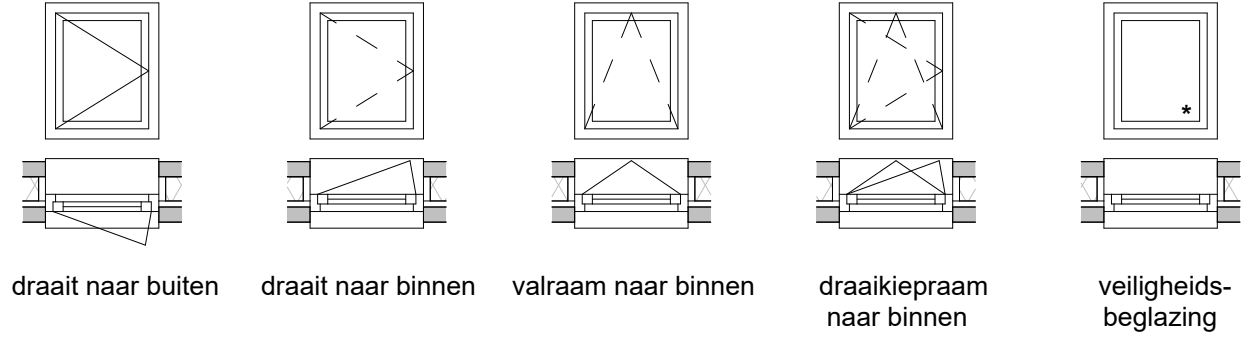

- Kleine wijzigingen voorbehouden
- Aan de maatschappij kunnen geen rechten worden ontleend
- Maatschappij betreft circa-maten en is aangegeven in centimeters
- Het is mogelijk dat niet alle symbolen uit de legenda van toepassing zijn op uw appartement

**WILLEMS
KWARTIER**

N

West-gebouw West-gevel, West-gebouw Noord-gevel, West-gebouw Oost-gevel, West-gebouw Zuid-gevel, Oost-gebouw West-gevel, Oost-gebouw Noord-gevel, Oost-gebouw Oost-gevel, Oost-gebouw Zuid-gevel

Project: Willemskwartier, 31 appartementen		Blad nr: VK-36	
Ondertitel: West-gebouw & Oost-gebouw			
Ondertitel: Verkoopstekering			
Ondertitel: Gevels	Datum: 21-12-2022	Schaal: 1:100	

0 2.500mm 5.000mm
SCHAAL 1:100