

Van Wijnen Rosmalen B.V.

Project: 56100271 TILBURG - 84 won. 31 app. Willemskwartier

Datum: 27-09-2023

Bouwnummer: 151

Koper(s):

Optienr.	Omschrijving	Prijs incl. btw
----------	--------------	-----------------

Indelingsvarianten
Gevelwijzigingen

1.A.0.9	1 st Funderingspalen ter voorbereiding uitbouw 240cm, exclusief uitbouw. Ogenomen in AO.	€ 1.065,00
	<p>Het realiseren van funderingspalen ten behoeve van een later door de koper (verkrijger) na oplevering van de woning aan te brengen uitbouw van 240cm. De uitbouw met een beukmaat conform de bijbehorende optielijst van de woning. Als de koper (verkrijger) een uitbouw wenst dan kan de uitbouw in eigen beheer gerealiseerd worden na oplevering. Conform de daarvoor geldende wet en regelgeving en erfdienstbaarheden zoals in de akte van levering is opgenomen. Van Wijnen kan niet aansprakelijk worden gehouden voor de realisatie en uitvoering van de uitbouw en valt daarom geheel buiten de garantie- en waarborgregeling (SWK) van de woning.</p>	

Ruwbouw
Elektra

2.H.0.10	2 st Elektrapunt verplaatsen	€ 170,00
	<p>Het verplaatsen van een elektrapunt (wandcontactdoos, loze leiding, schakelaar, wandlichtpunt, bedrade leiding) in dezelfde ruimte.</p> <p>Onderstaande elektrapunten worden verplaatst:</p> <ul style="list-style-type: none"> - 1x loze leiding in de woonkamer - 1x loze leiding in slaapkamer 1 	
2.H.0.16	4 st Extra dubbele wandcontactdoos	€ 940,00
	<p>Het aanbrengen van een extra dubbele wandcontactdoos op een bestaande groep.</p> <ul style="list-style-type: none"> - 1x slaapkamer 1 - 1x slaapkamer 2 - 1x slaapkamer 3 - 1x slaapkamer 4 	
2.H.0.40	1 st Een lichtpunt op twee of meer posities schakelen	€ 138,00
	<p>Het aanbrengen van een extra schakelaar zodat het bestaande wand- of plafondlichtpunt ook op een andere positie te bedienen is (kruis- of wisselschakelaar).</p> <ul style="list-style-type: none"> - 1x woonkamer t.b.v. lp d 	

TOTAAL BEDRAG	€ 2.313,00
----------------------	-------------------

Van Wijnen Rosmalen B.V.


Project: 56100271 TILBURG - 84 won. 31 app. Willemkwartier

Datum: 27-09-2023

Voor akkoord,
Van Wijnen Rosmalen B.V.
Handtekening:Voor akkoord koper(s),
Handtekening:-----
Datum: 27-09-2023-----
Datum:

Kopersbegeleider

Note: Wilt u eraan denken dat iedere pagina geparafeerd dient te zijn?

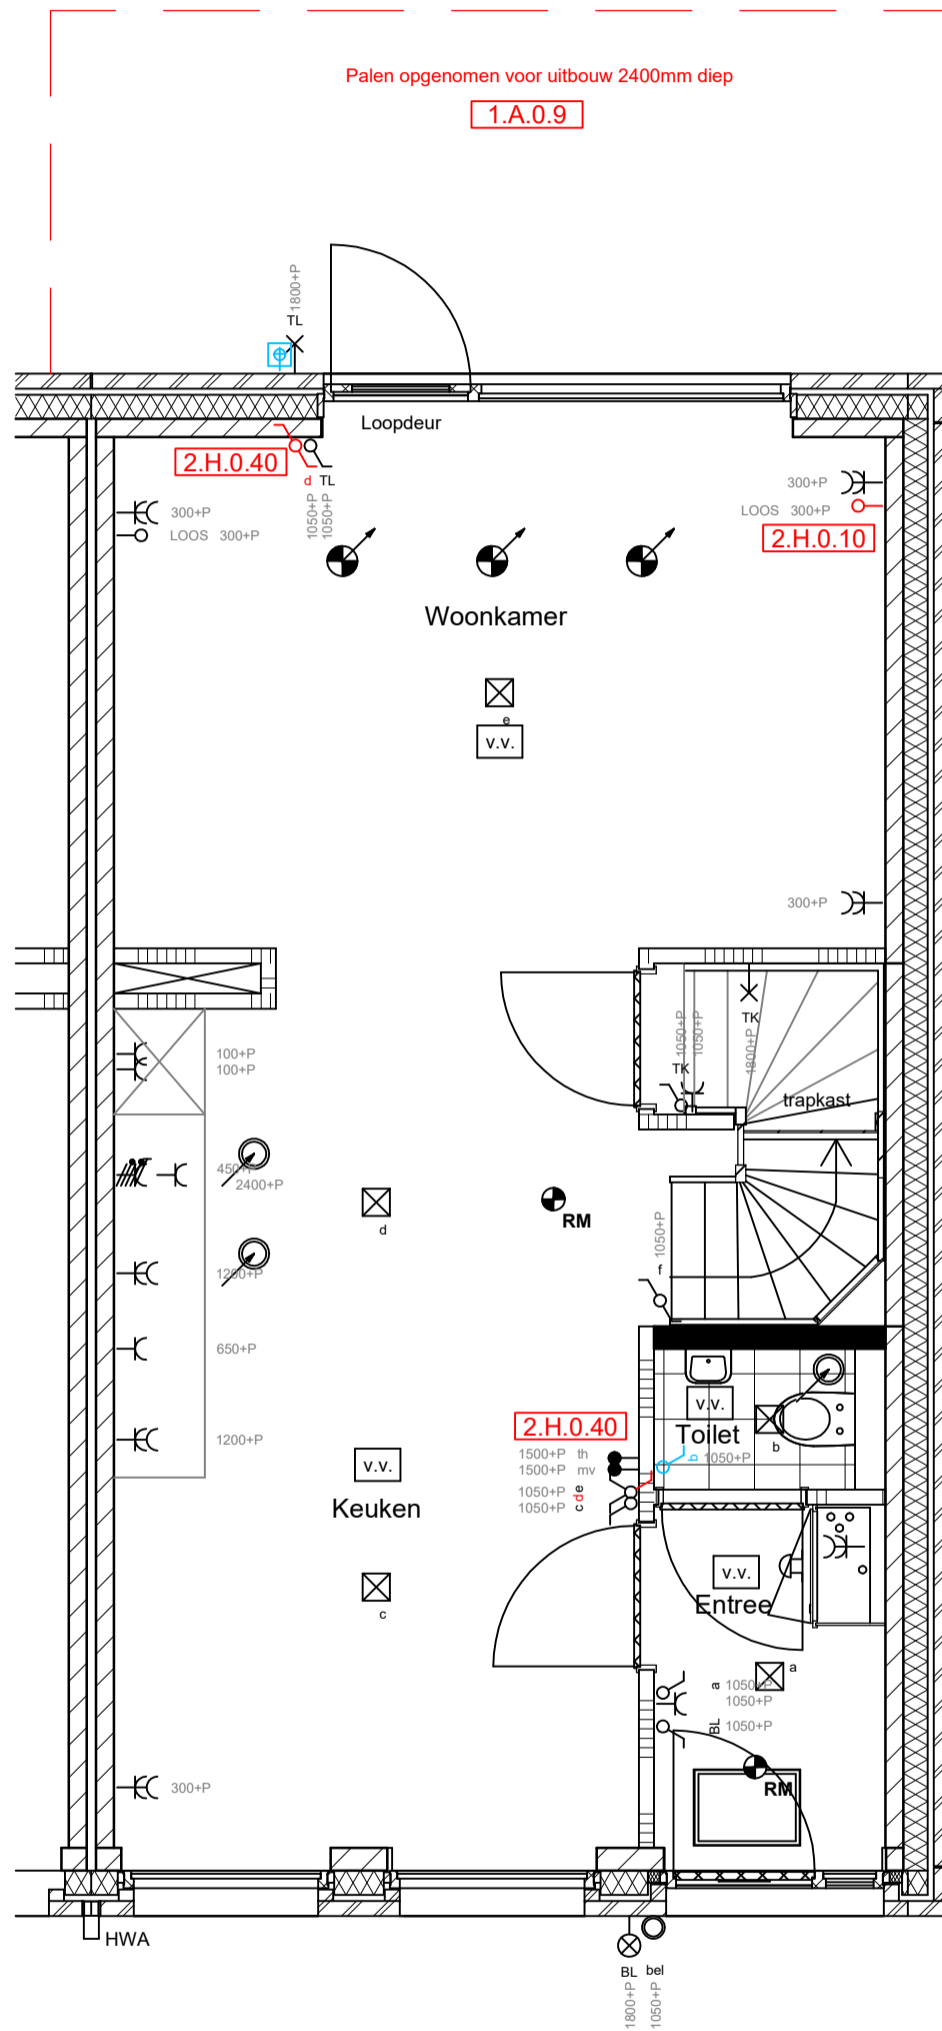

Disclaimer

De op deze tekening aangegeven maten zijn circa maten in millimeters en tussen de wanden / vloeren gemeten, waarbij geen rekening is gehouden met enige wandafwerking, plinten, affimerring, ect. In verband met de nauwkeurige uitwerking van details, constructie, maatvoering, materialen e.d. kunnen er kleine afwijkingen ontstaan ten opzichte van de nu vermelde gegevens. Deze geringe afwijkingen geven geen aanleiding tot verrekening. Aan de op deze tekening aangegeven maten kunnen derhalve geen rechten worden ontleend. De op deze tekening aangegeven maatvoering is niet geschikt voor opdrachten aan derden door koper(s). De posities van aansluitingen en installatie onderdelen zijn indicatief op tekening aangegeven. De exacte aantallen en posities zullen na berekening in het werk door de installateurs worden bepaald en kunnen afwijken van deze tekening.

- = standaard
- = offerte
- = wijzigingen
- = erratum



Willemskwartier - Tilburg
Begane grond


Kavel 151

Van Wijnen Rosmalen B.V.

Heikampweg 6
Postbus 46
5240 AA Rosmalen
T 073 521 90 14
E rosmalen@vanwijnen.nl
www.vanwijnen.nl
KvK 16036073

Schaal : 1:50

Datum : 27-09-2023

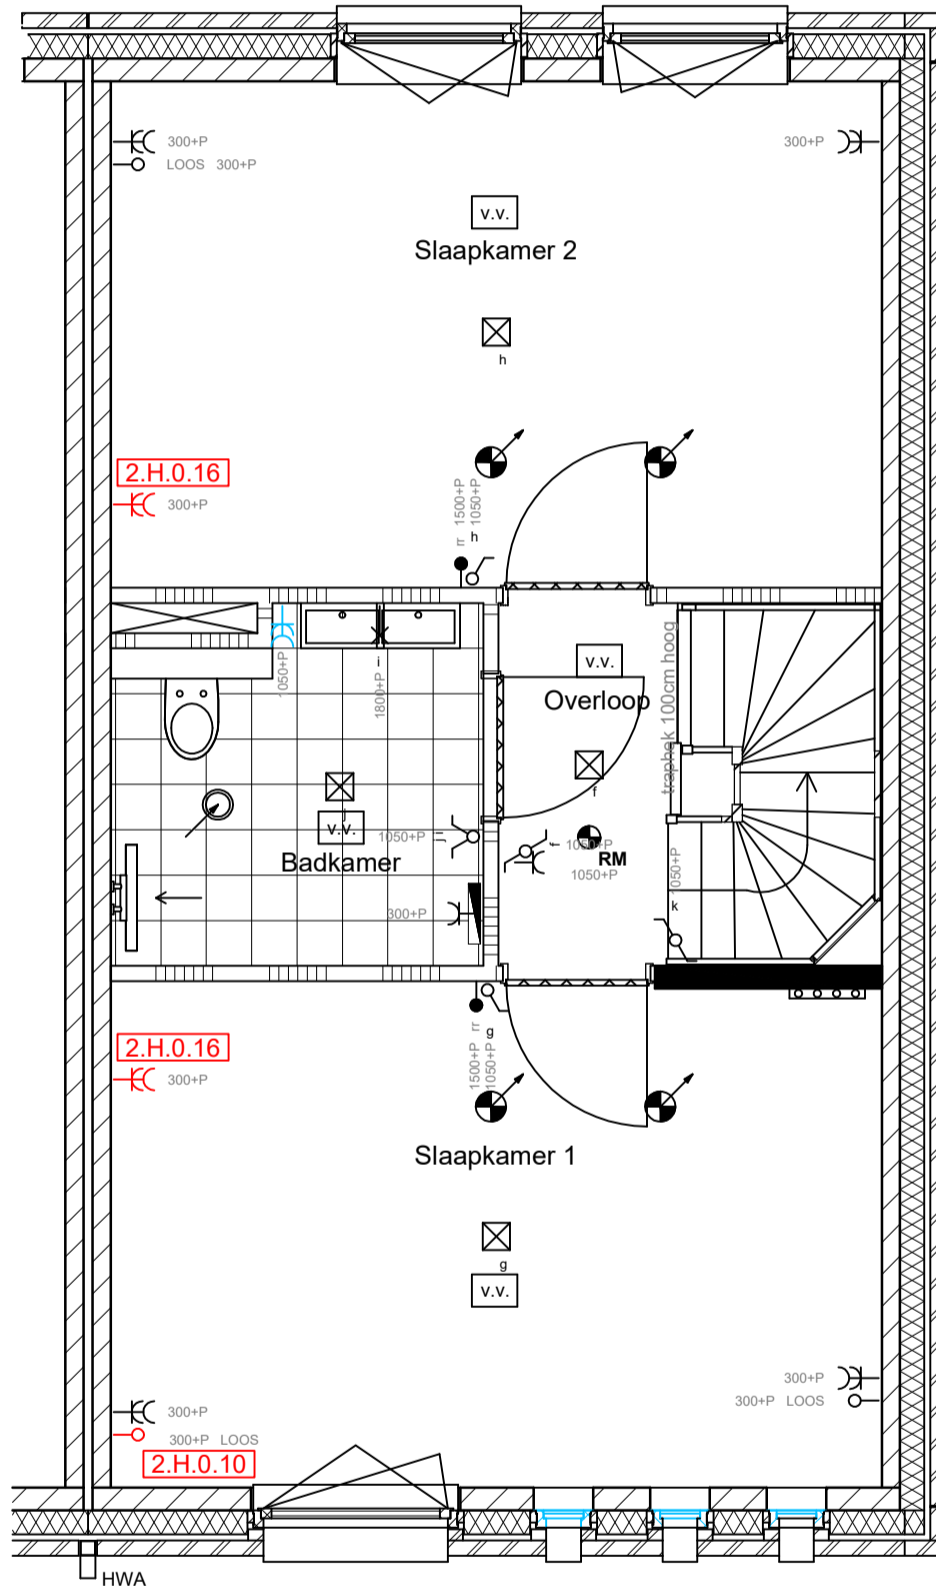

Disclaimer

De op deze tekening aangegeven maten zijn circa maten in millimeters en tussen de wanden / vloeren gemeten, waarbij geen rekening is gehouden met enige wandafwerking, plinten, afdimming, ect. In verband met de nauwkeurige uitwerking van details, constructie, maatvoering, materialen e.d. kunnen er kleine afwijkingen ontstaan ten opzichte van de nu vermelde gegevens. Deze geringe afwijkingen geven geen aanleiding tot verrekening. Aan de op deze tekening aangegeven maten kunnen derhalve geen rechten worden ontleend. De op deze tekening aangegeven maatvoering is niet geschikt voor opdrachten aan derden door koper(s). De posities van aansluitingen en installatie onderdelen zijn indicatief op tekening aangegeven. De exacte aantallen en posities zullen na berekening in het werk door de installateurs worden bepaald en kunnen afwijken van deze tekening.

- = standaard
- = offerte
- = wijzigingen
- = erratum



Willemskwartier - Tilburg
1ste verdieping


Kavel 151

Van Wijnen Rosmalen B.V.

Heikampweg 6
Postbus 46
5240 AA Rosmalen
T 073 521 90 14
E rosmalen@vanwijnen.nl
www.vanwijnen.nl
KvK 16036073

Schaal : 1:50

Datum : 27-09-2023

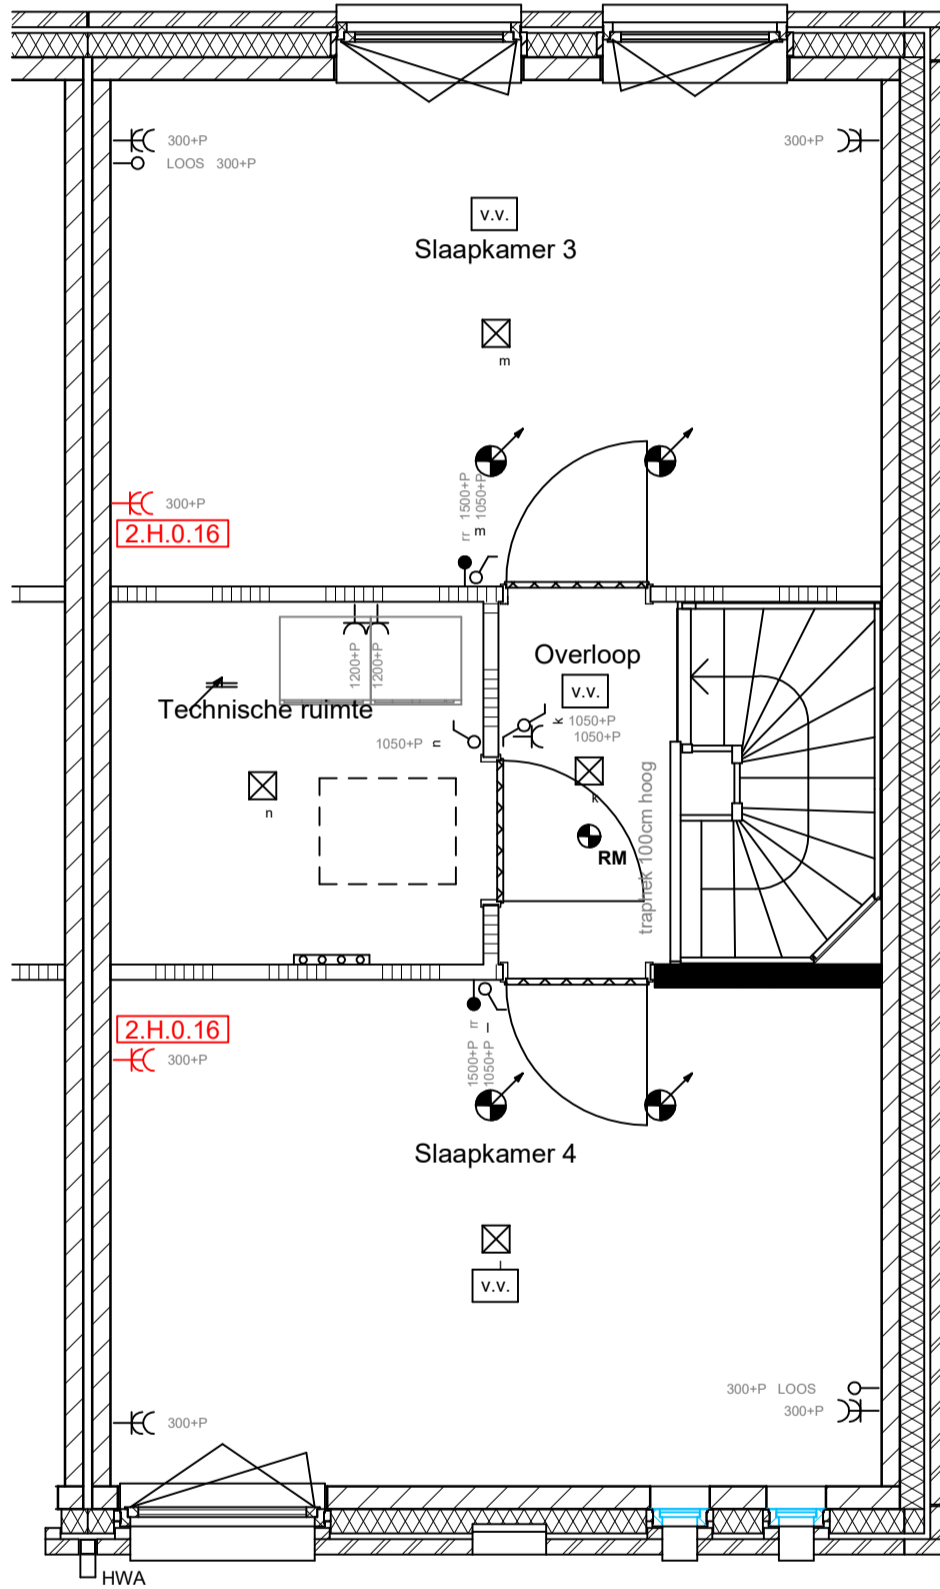

Disclaimer

De op deze tekening aangegeven maten zijn circa maten in millimeters en tussen de wanden / vloeren gemeten, waarbij geen rekening is gehouden met enige wandafwerking, plinten, aftrimming, ect. In verband met de nauwkeurige uitwerking van details, constructie, maatvoering, materialen e.d. kunnen er kleine afwijkingen ontstaan ten opzichte van de nu vermelde gegevens. Deze geringe afwijkingen geven geen aanleiding tot verrekening. Aan de op deze tekening aangegeven maten kunnen derhalve geen rechten worden ontleend. De op deze tekening aangegeven maatvoering is niet geschikt voor opdrachten aan derden door koper(s). De posities van aansluitingen en installatie onderdelen zijn indicatief op tekening aangegeven. De exacte aantallen en posities zullen na berekening in het werk door de installateurs worden bepaald en kunnen afwijken van deze tekening.

- = standaard
- = offerte
- = wijzigingen
- = erratum



Willemskwartier - Tilburg
2de verdieping

Kavel 151

Van Wijnen Rosmalen B.V.

Heikampweg 6
Postbus 46
5240 AA Rosmalen
T 073 521 90 14
E rosmalen@vanwijnen.nl
www.vanwijnen.nl
KvK 16036073

Schaal : 1:50

Datum : 27-09-2023