

Van Wijnen Rosmalen B.V.

Project: 56100271 TILBURG - 84 won. 31 app. Willemskwartier

Datum: 27-09-2023

Bouwnummer: 145

Koper(s):

Optienr.	Omschrijving	Prijs incl. btw
Ruwbouw		
Elektra		
2.H.0.10	7 st Elektrapunt verplaatsen Het verplaatsen van een elektrapunt (wandcontactdoos, loze leiding, schakelaar, wandlichtpunt, bedrade leiding) in dezelfde ruimte. Onderstaande elektrapunten worden verplaatst: - 2x Loze leiding slaapkamer 1 - 1x dubbele wandcontactdoos slaapkamer 1 - 1x dubbele wandcontactdoos slaapkamer 2 - 1x Loze leiding slaapkamer 2 - 1x Loze leiding slaapkamer 3 - 1x dubbele wandcontactdoos slaapkamer 3	€ 595,00
2.H.0.16	4 st Extra dubbele wandcontactdoos Het aanbrengen van een extra dubbele wandcontactdoos op een bestaande groep. - 2x woonkamer - 1x slaapkamer 1 - 1x slaapkamer 3	€ 940,00
2.H.0.52	1 st Plafondlichtpunt fabrieksmatig verplaatsen Het verplaatsen van een plafondlichtpunt in dezelfde ruimte. Dit plafondlichtpunt zal fabrieksmatig worden aangebracht op de positie zoals aangegeven op de optietekening. In werkelijkheid kan de positie van het plafondlichtpunt afwijken van wat op de optietekeningen staat aangegeven. - 1x woonkamer lp c Voor het exact op maat plaatsen van een plafondlichtpunt (geboord) kan gebruik gemaakt worden van optie 2.H.0.58.	€ 100,00
TOTAAL BEDRAG		€ 1.635,00

Van Wijnen Rosmalen B.V.


Project: 56100271 TILBURG - 84 won. 31 app. Willemskwartier

Datum: 27-09-2023

Voor akkoord,
Van Wijnen Rosmalen B.V.
Handtekening:Voor akkoord koper(s),
Handtekening:-----
Datum: 27-09-2023-----
Datum:

Kopersbegeleider

Note: Wilt u eraan denken dat iedere pagina geparafeerd dient te zijn?

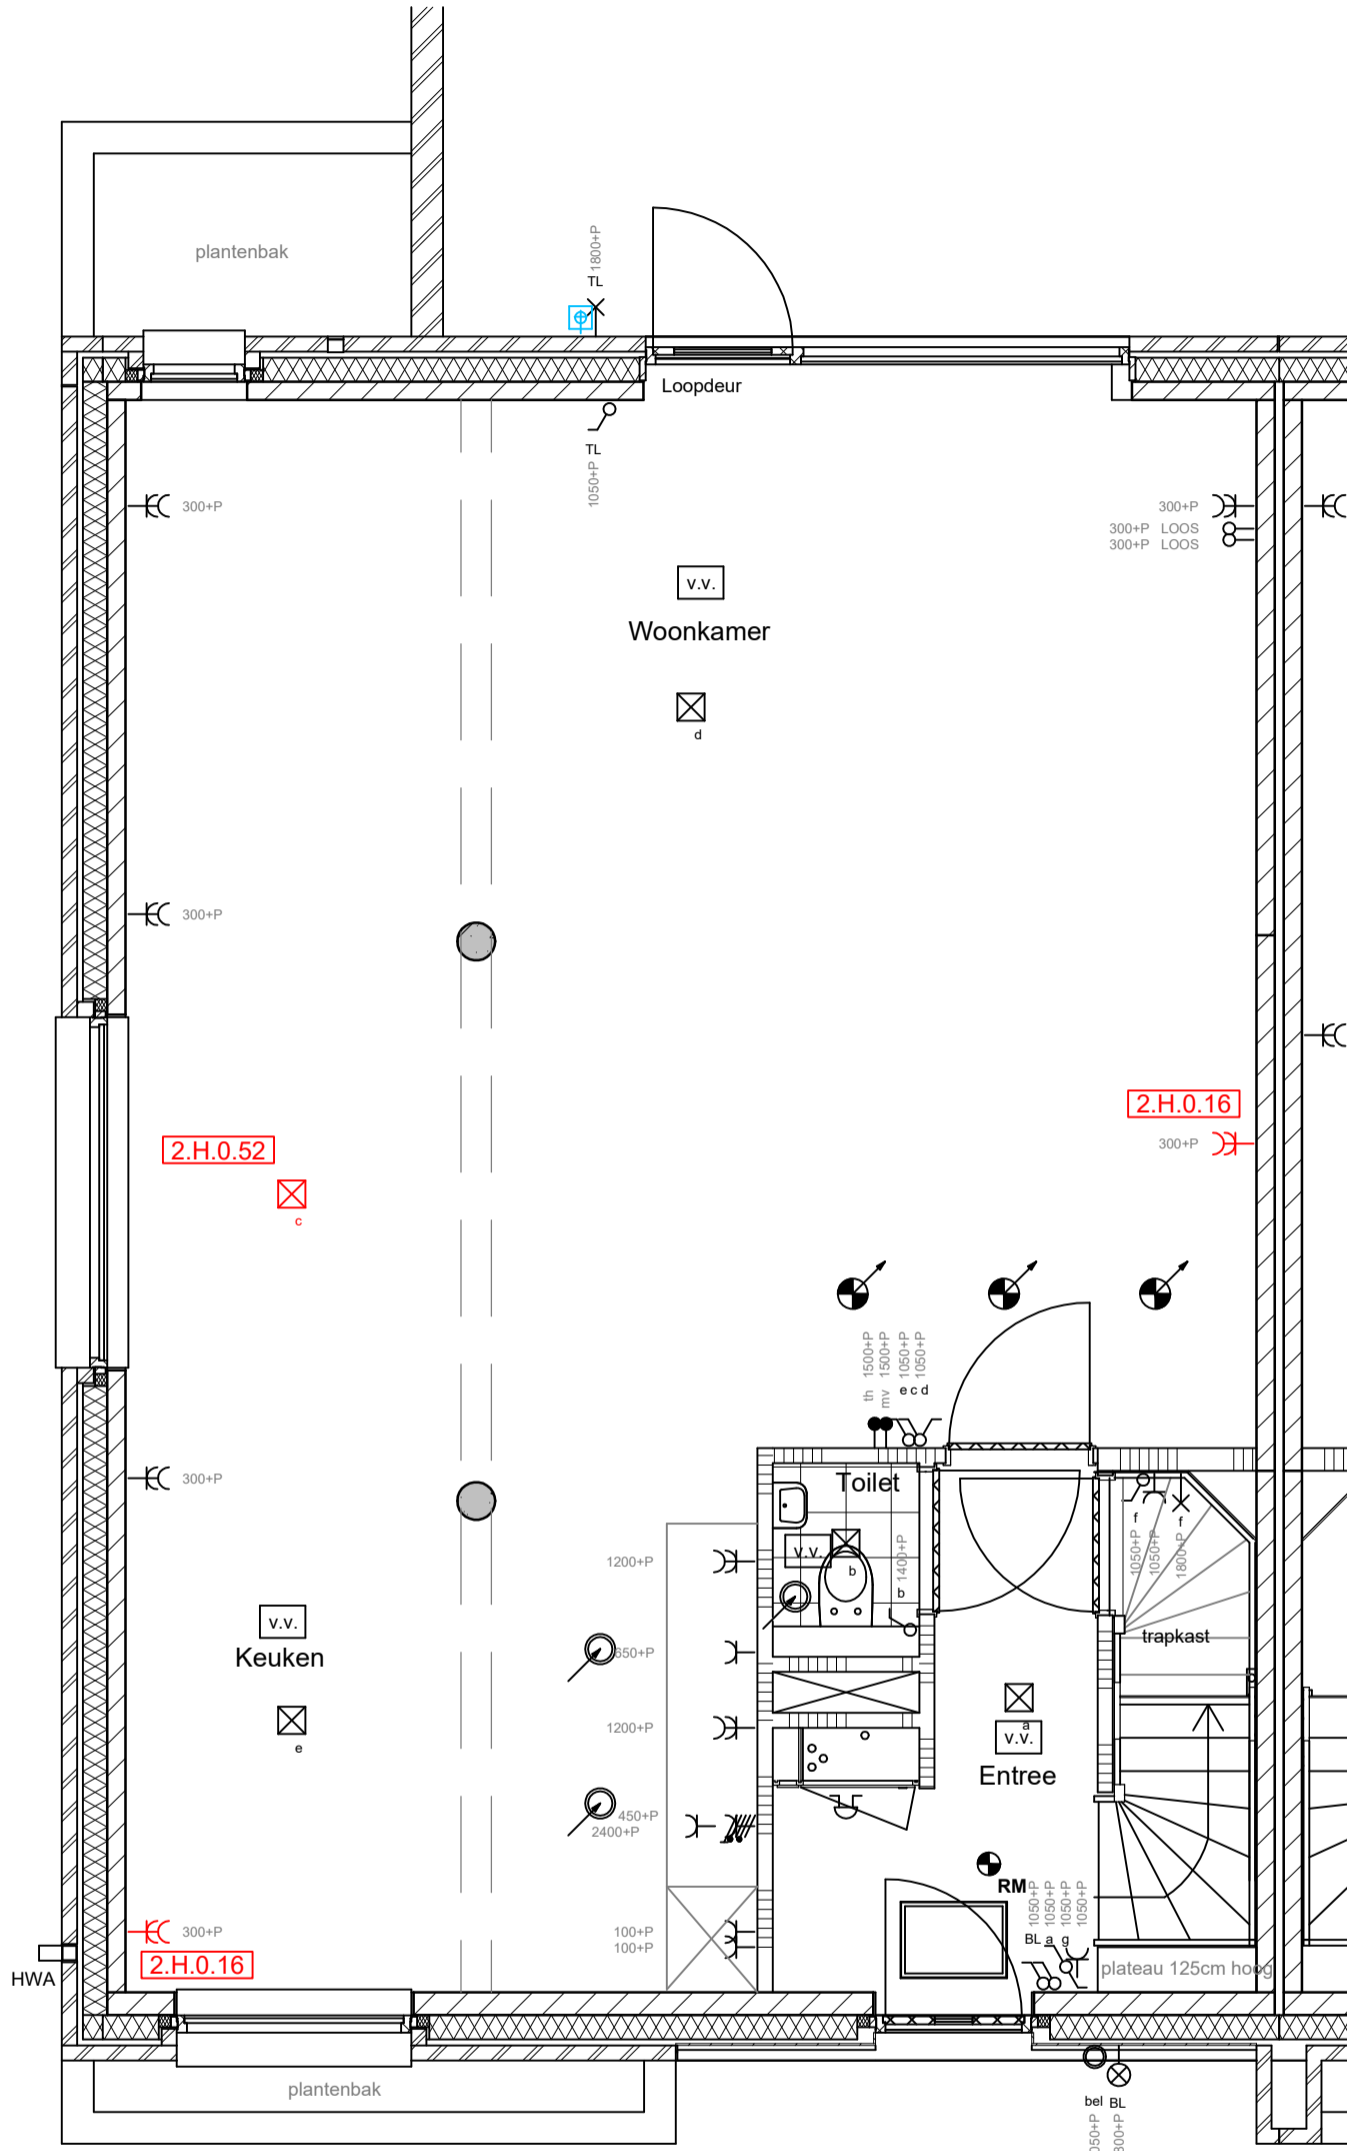

Disclaimer

De op deze tekening aangegeven maten zijn circa maten in millimeters en tussen de wanden / vloeren gemeten, waarbij geen rekening is gehouden met enige wandafwerking, plinten, affimerring, ect. In verband met de nauwkeurige uitwerking van details, constructie, maatvoering, materialen e.d. kunnen er kleine afwijkingen ontstaan ten opzichte van de nu vermelde gegevens. Deze geringe afwijkingen geven geen aanleiding tot verrekening. Aan de op deze tekening aangegeven maten kunnen derhalve geen rechten worden ontleend. De op deze tekening aangegeven maatvoering is niet geschikt voor opdrachten aan derden door koper(s). De posities van aansluitingen en installatie onderdelen zijn indicatief op tekening aangegeven. De exacte aantallen en posities zullen na berekening in het werk door de installateurs worden bepaald en kunnen afwijken van deze tekening.

- = standaard
- = offerte
- = wijzigingen
- = erratum



Willemskwartier - Tilburg
Begane grond


Kavel 145

Van Wijnen Rosmalen B.V.

Heikampweg 6
Postbus 46
5240 AA Rosmalen
T 073 521 90 14
E rosmalen@vanwijnen.nl
www.vanwijnen.nl
KvK 16036073

Schaal : 1:50

Datum : 27-09-2023

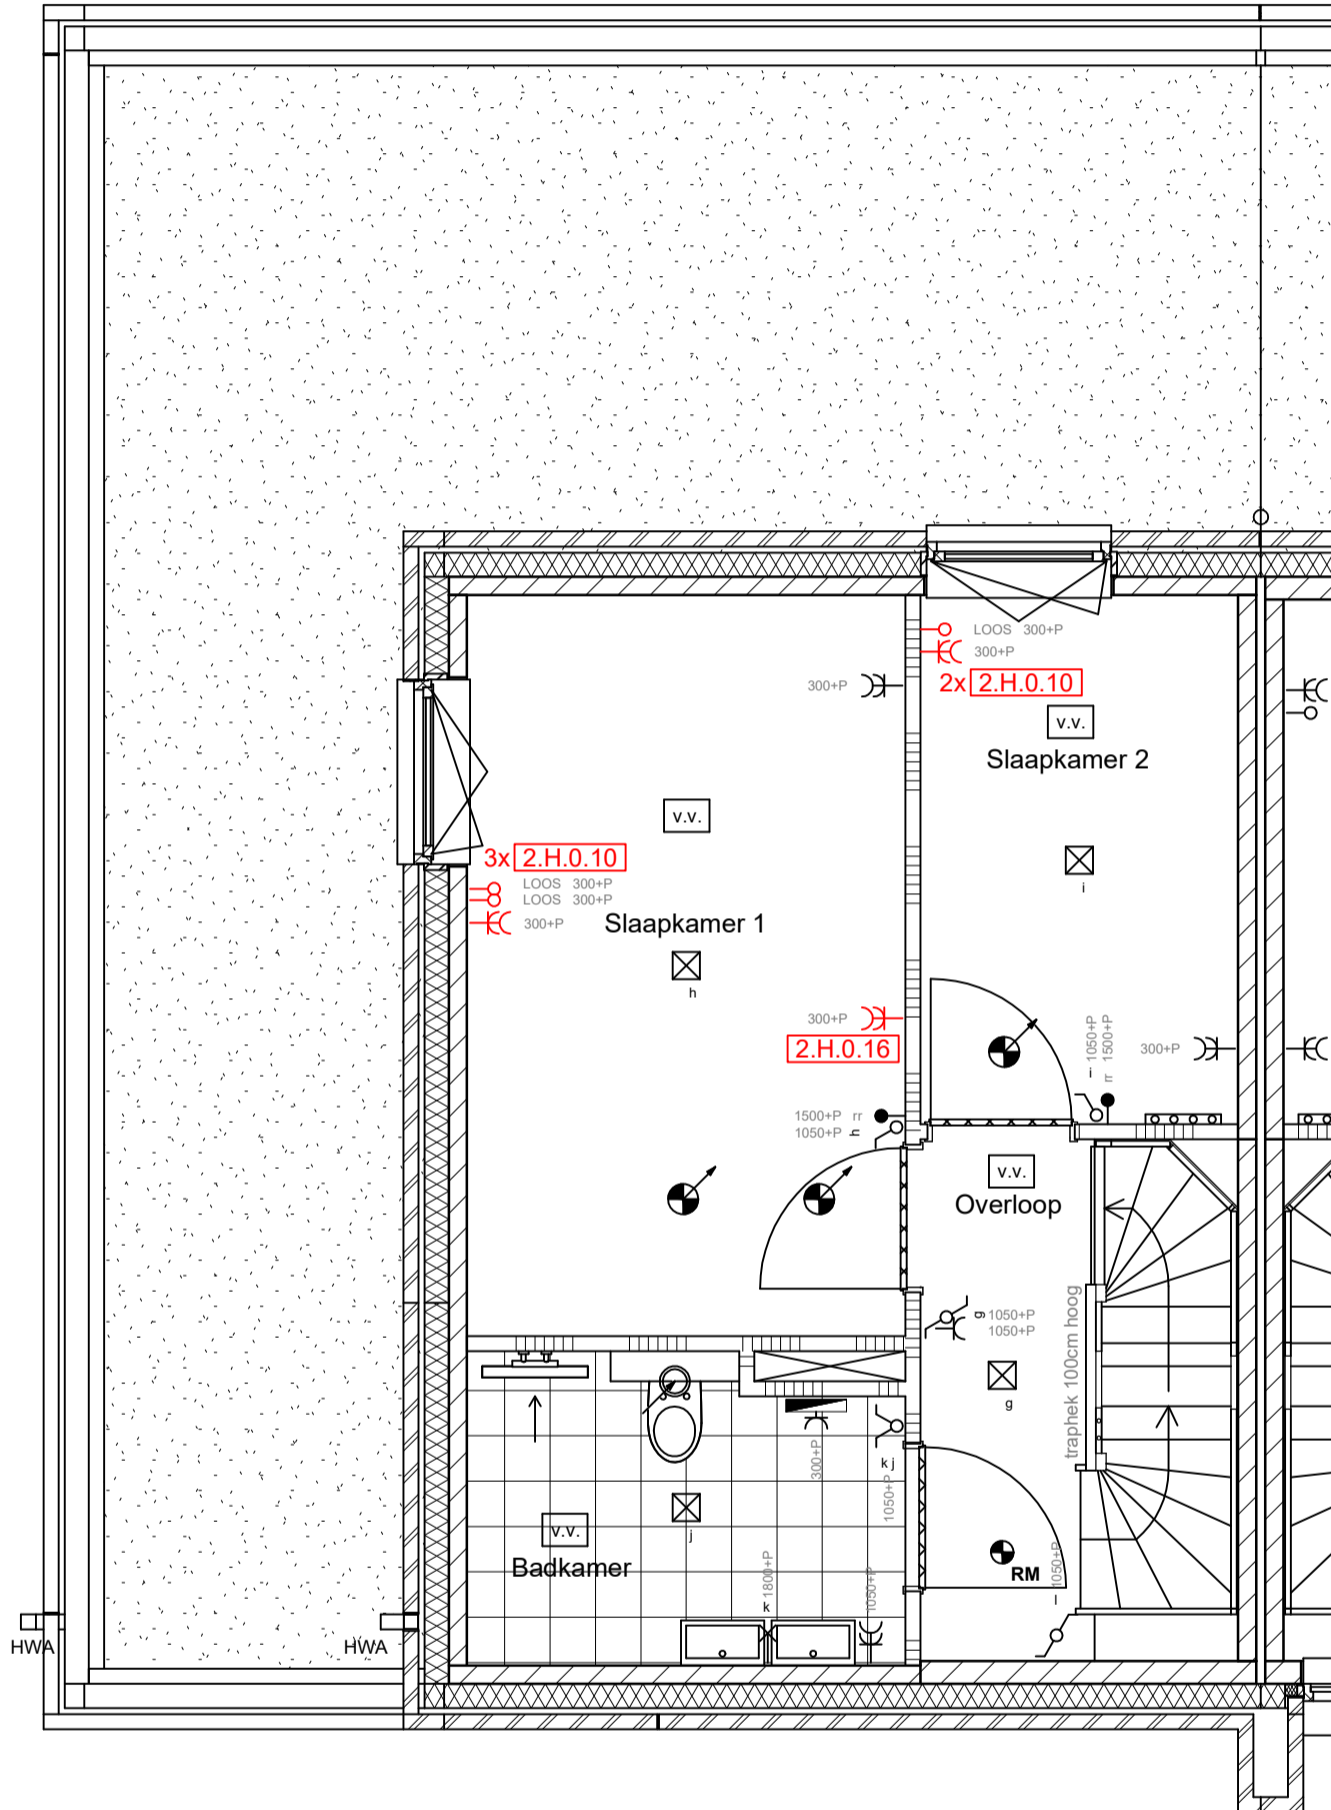

Disclaimer

De op deze tekening aangegeven maten zijn circa maten in millimeters en tussen de wanden / vloeren gemeten, waarbij geen rekening is gehouden met enige wandafwerking, plinten, affimmering, ect. In verband met de nauwkeurige uitwerking van details, constructie, maatvoering, materialen e.d. kunnen er kleine afwijkingen ontstaan ten opzichte van de nu vermelde gegevens. Deze geringe afwijkingen geven geen aanleiding tot verrekening. Aan de op deze tekening aangegeven maten kunnen derhalve geen rechten worden ontleend. De op deze tekening aangegeven maatvoering is niet geschikt voor opdrachten aan derden door koper(s). De posities van aansluitingen en installatie onderdelen zijn indicatief op tekening aangegeven. De exacte aantallen en posities zullen na berekening in het werk door de installateurs worden bepaald en kunnen afwijken van deze tekening.

- = standaard
- = offerte
- = wijzigingen
- = erratum



Willemskwartier - Tilburg
1ste verdieping


Kavel 145

Van Wijnen Rosmalen B.V.

Heikampweg 6
Postbus 46
5240 AA Rosmalen
T 073 521 90 14
E rosmalen@vanwijnen.nl
www.vanwijnen.nl
KvK 16036073

Schaal : 1:50

Datum : 27-09-2023

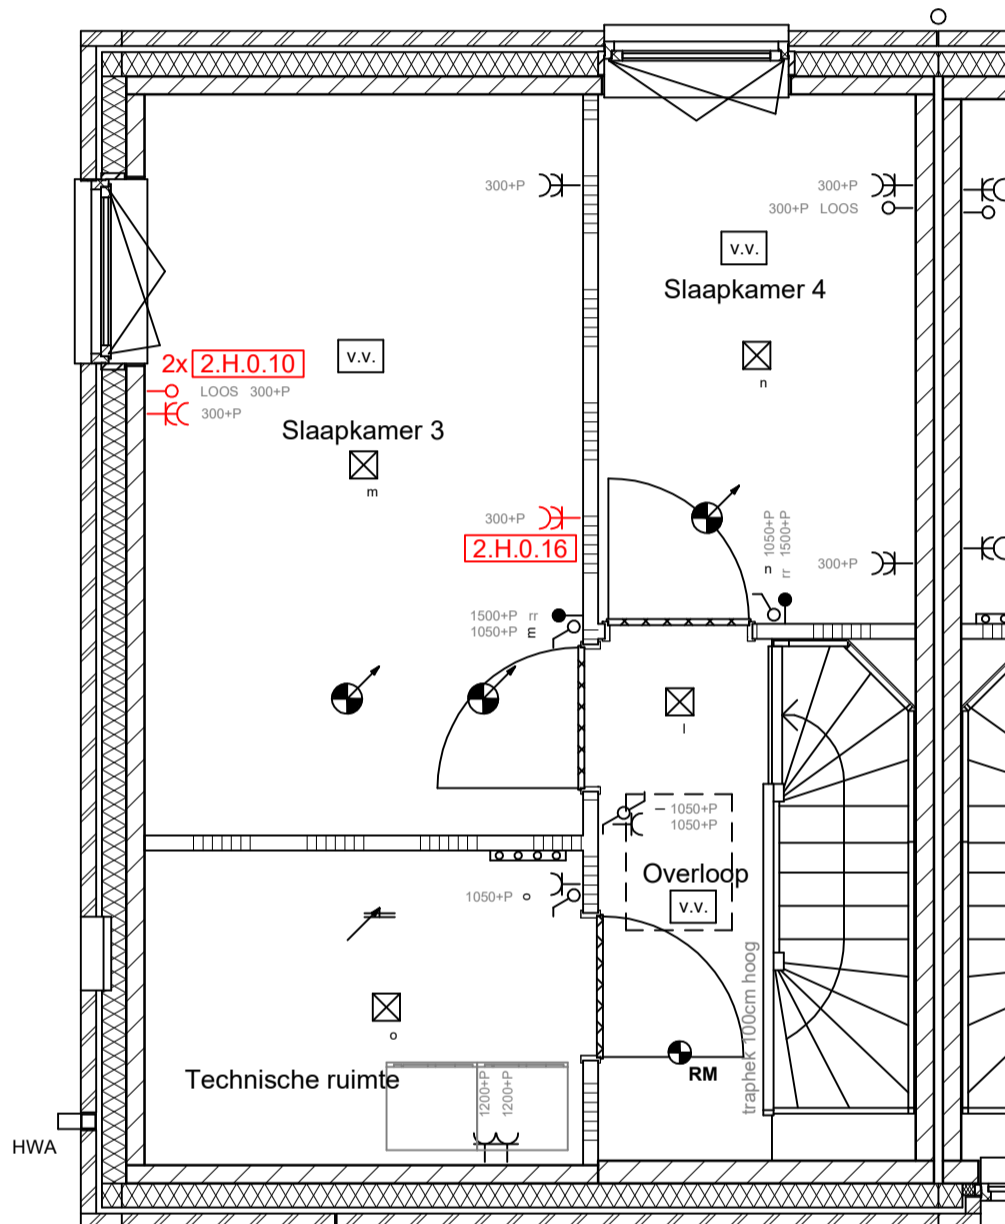

Disclaimer

De op deze tekening aangegeven maten zijn circa maten in millimeters en tussen de wanden / vloeren gemeten, waarbij geen rekening is gehouden met enige wandafwerking, plinten, affimring, ect. In verband met de nauwkeurige uitwerking van details, constructie, maatvoering, materialen e.d. kunnen er kleine afwijkingen ontstaan ten opzichte van de nu vermelde gegevens. Deze geringe afwijkingen geven geen aanleiding tot verrekening. Aan de op deze tekening aangegeven maten kunnen derhalve geen rechten worden ontleend. De op deze tekening aangegeven maatvoering is niet geschikt voor opdrachten aan derden door koper(s). De posities van aansluitingen en installatie onderdelen zijn indicatief op tekening aangegeven. De exacte aantallen en posities zullen na berekening in het werk door de installateurs worden bepaald en kunnen afwijken van deze tekening.

- = standaard
- = offerte
- = wijzigingen
- = erratum



Willemskwartier - Tilburg
2de verdieping

Kavel 145

Van Wijnen Rosmalen B.V.

Heikampweg 6
Postbus 46
5240 AA Rosmalen
T 073 521 90 14
E rosmalen@vanwijnen.nl
www.vanwijnen.nl
KvK 16036073

Schaal : 1:50

Datum : 27-09-2023