





Voorgevel


Achtergevel

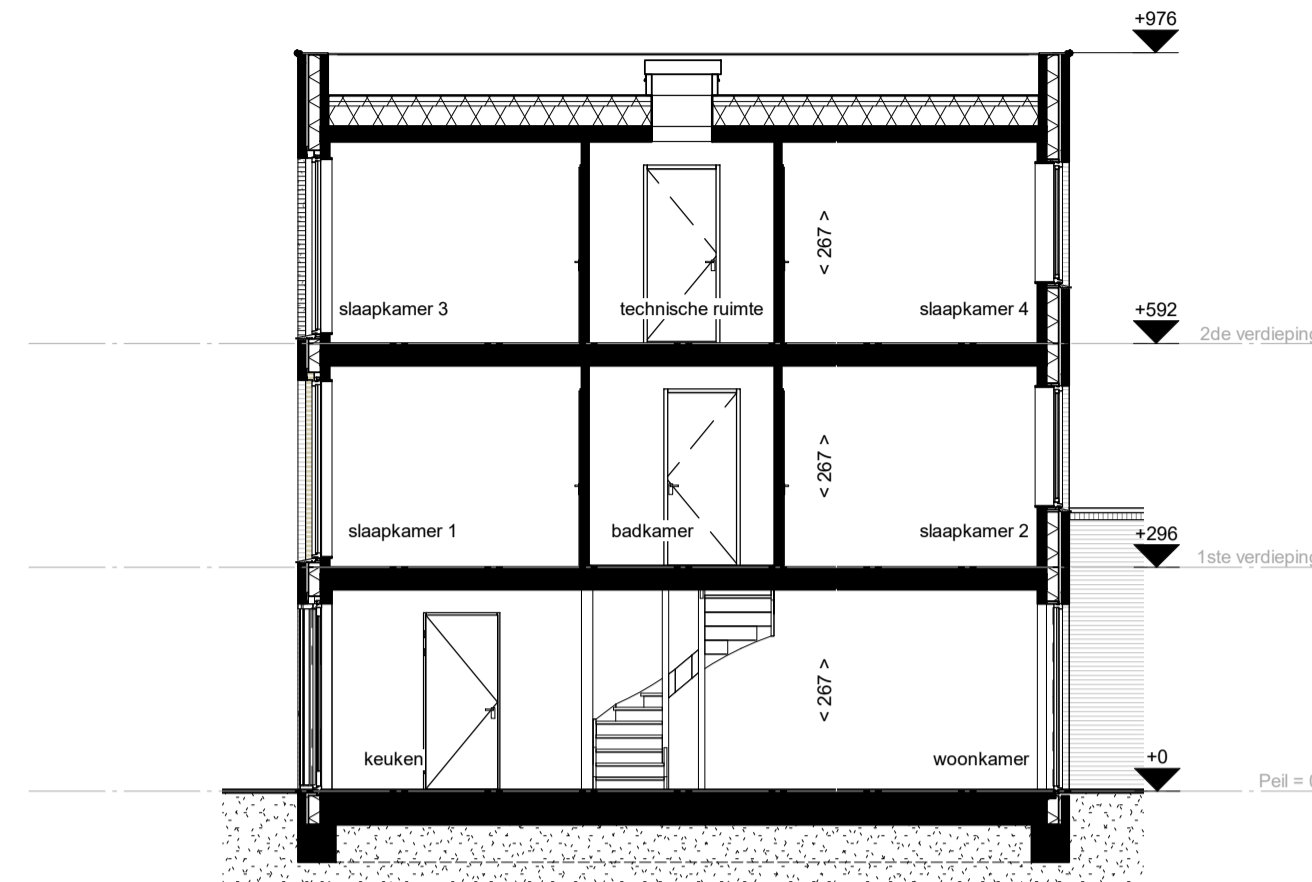


Doorsnede A-A

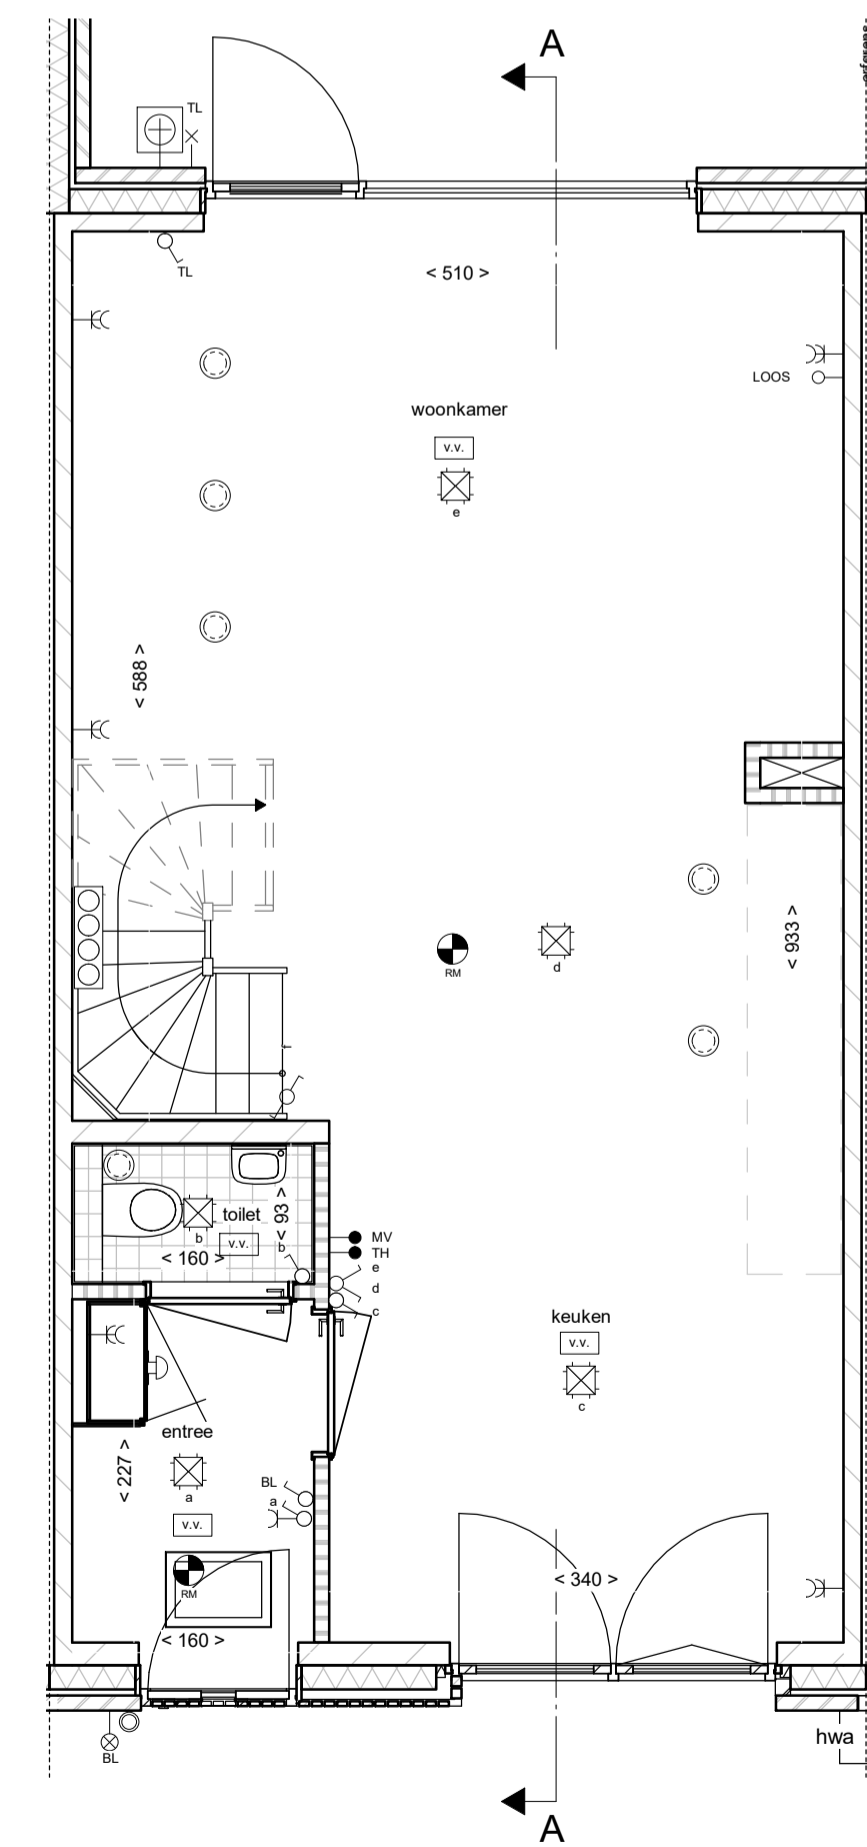



begane grond

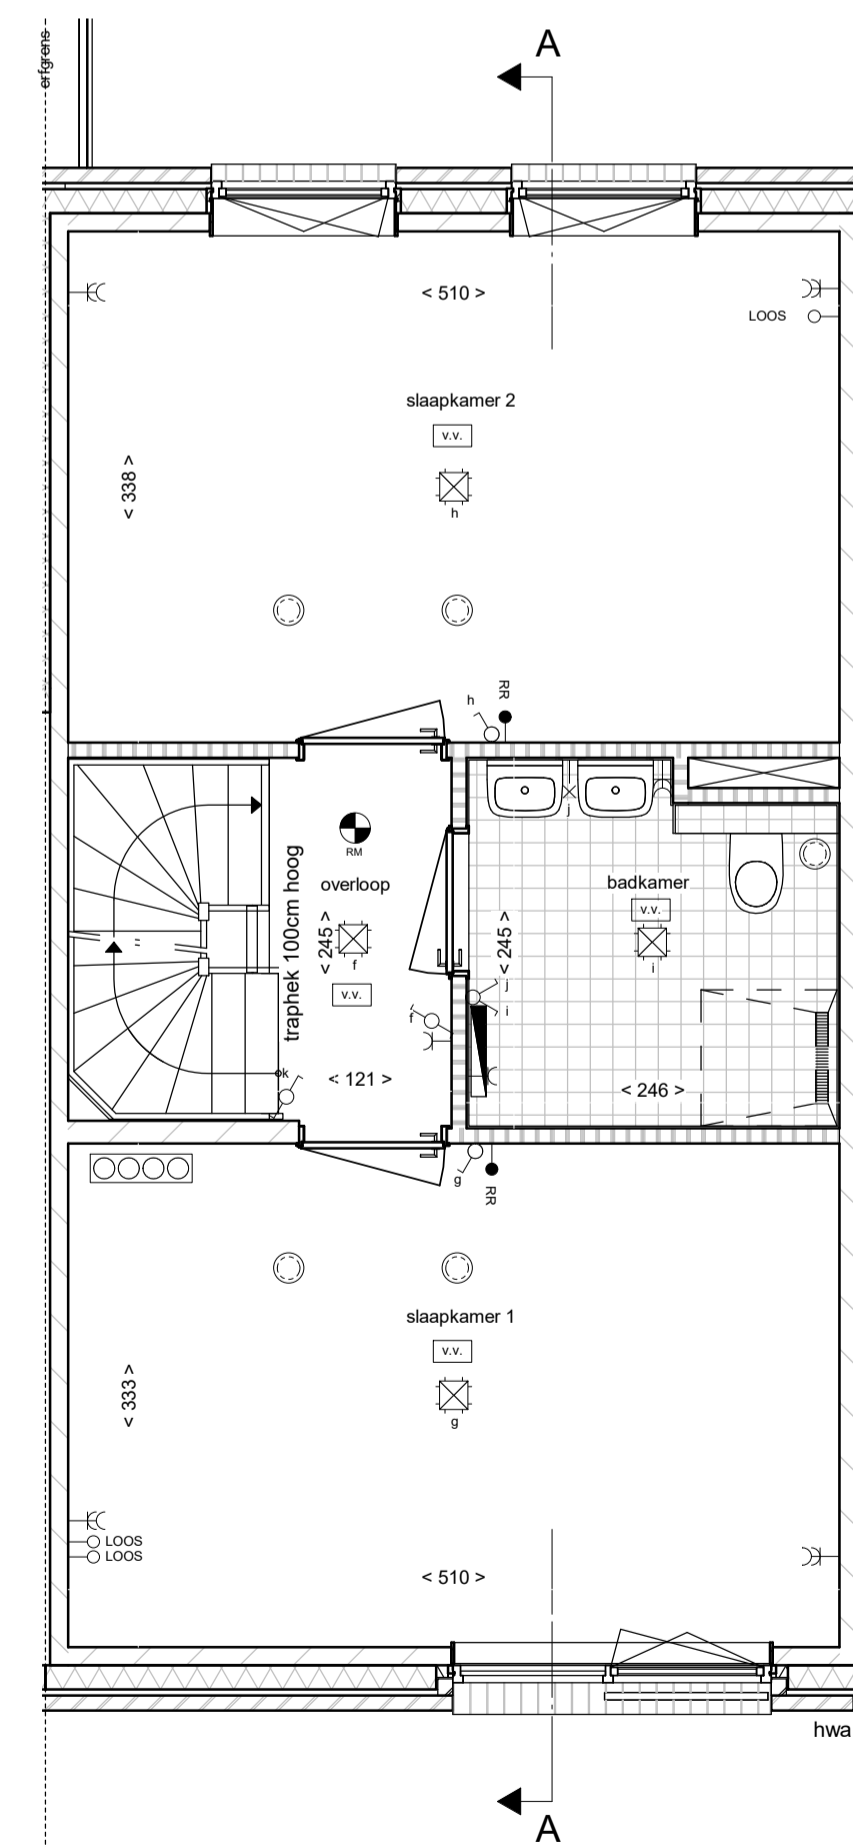

eerste verdieping

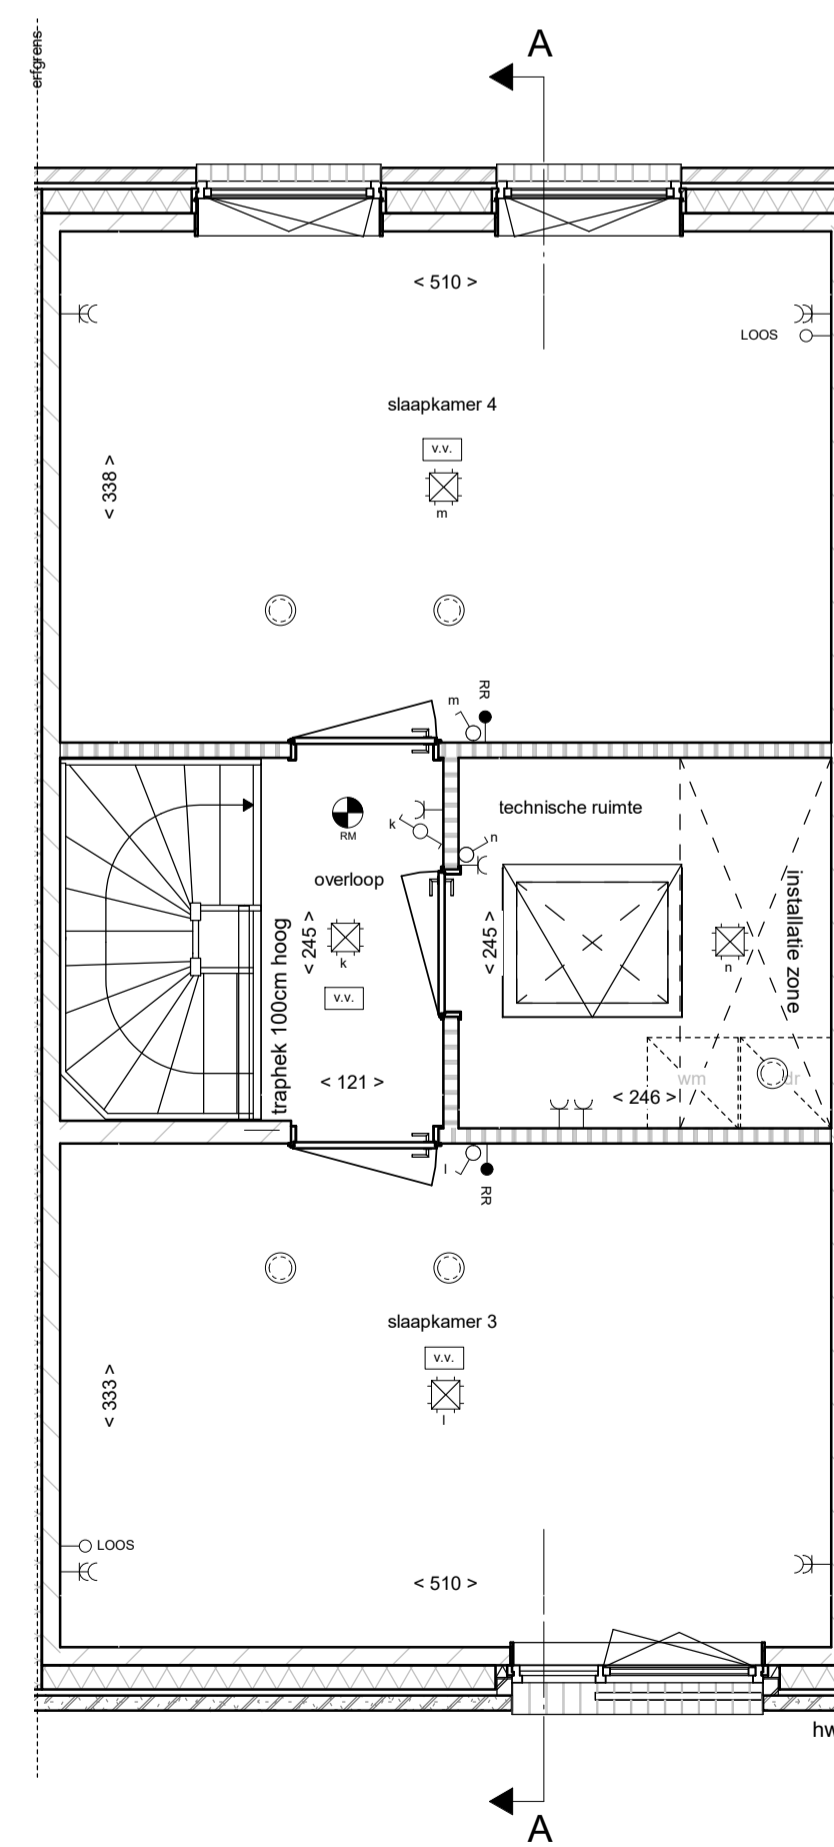


tweede verdieping

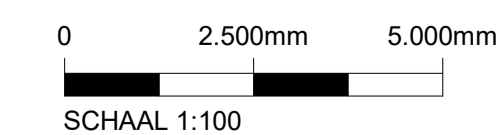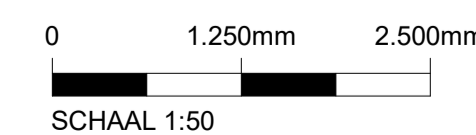


LEGENDA


Bouwkundig, plattegrond

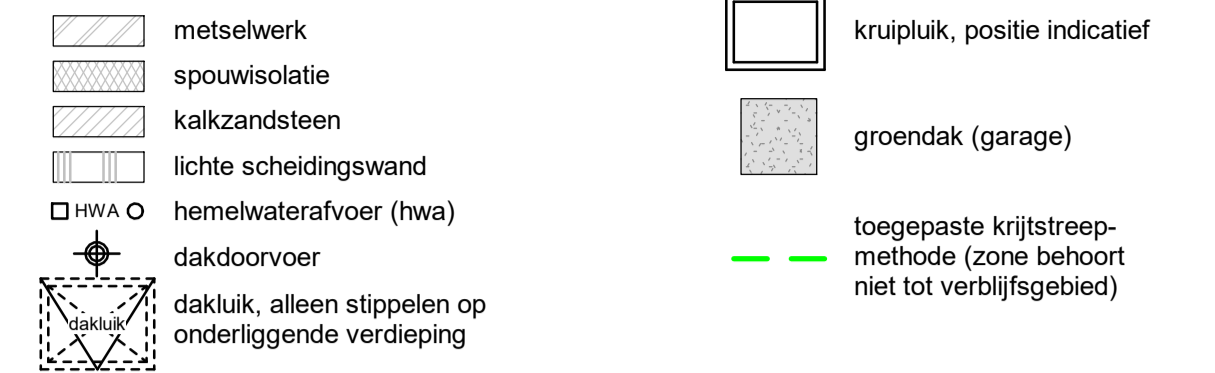

Bouwkundig, aanzicht

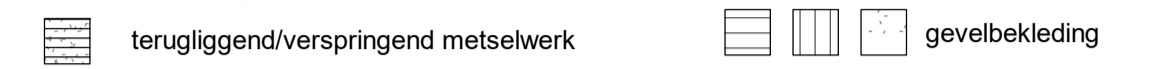

Draairichting ramen en deuren

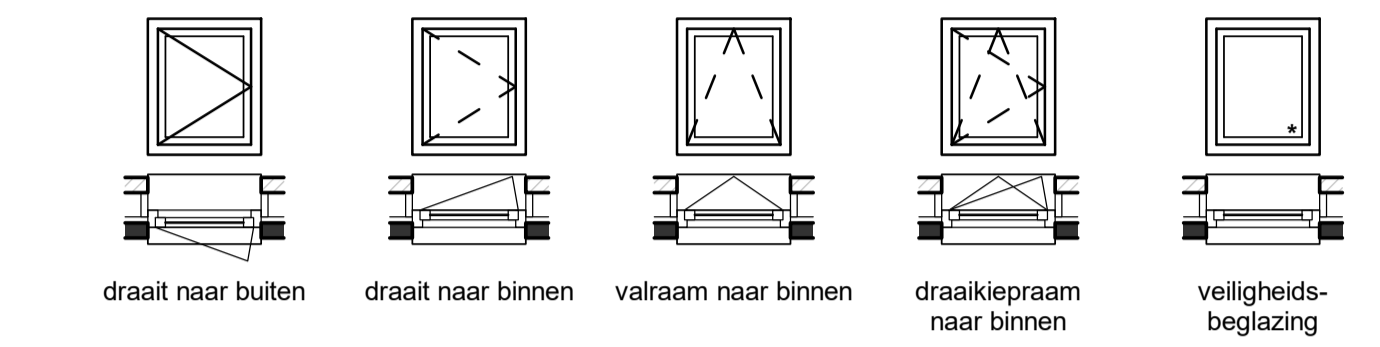


Maatvoering


< 100 > afstand van wand tot wand, gemeten in centimeters
 < 100 >^ afstand van muur tot hellend dak op een hoogte van 1500mm boven vloerniveau, gemeten in centimeters

LEGENDA INSTALLATIES

Electrotechnische

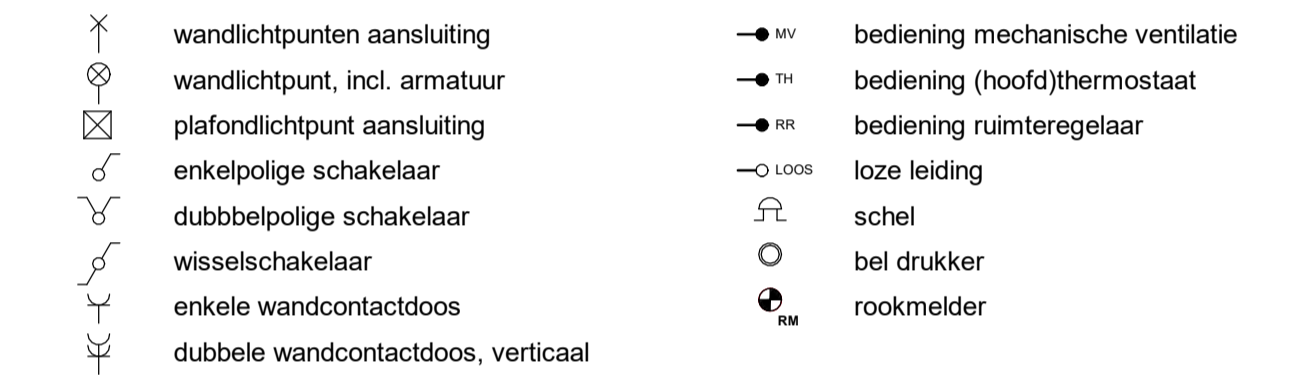


Overige installaties

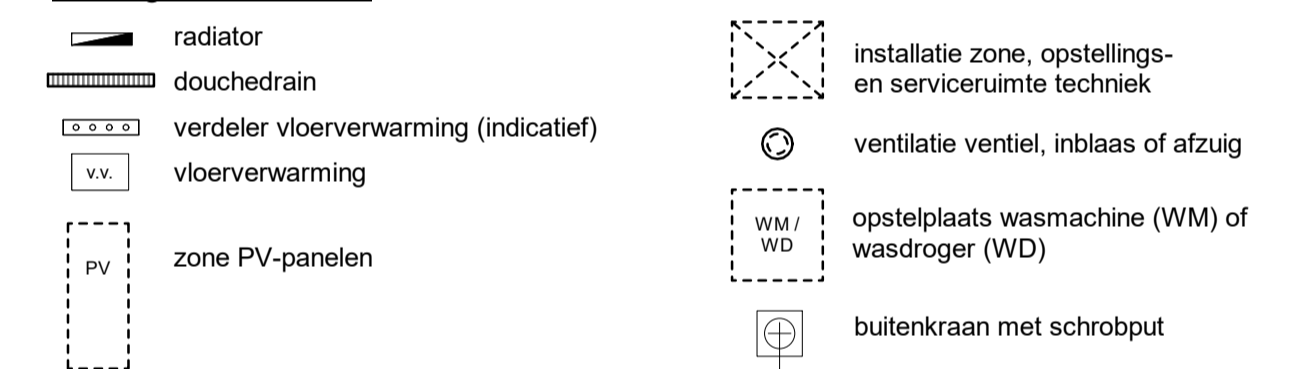

- Kleine wijzigingen voorbehouden
- Aan de maatvoering kunnen geen rechten worden ontleend
- Maatvoering betreft circa-maten en is aangegeven in centimeters
- Maatvoering bij schuine daken is tot de 150cm hoogte!
- Elektrische, contour keukenopstelling, ventilatiepunten, vloerverwarmingverdelers, hemelwaterafvoer, radiator en rookmelders zijn indicatief aangegeven
- Het is mogelijk dat niet alle symbolen uit de legenda van toepassing zijn op uw woningtype
- Exacte positie PV-panelen of te stemmen met dakdoorvoeren, positie dakluik (mits aanwezig) en oriëntatie van uw woning

Situatie

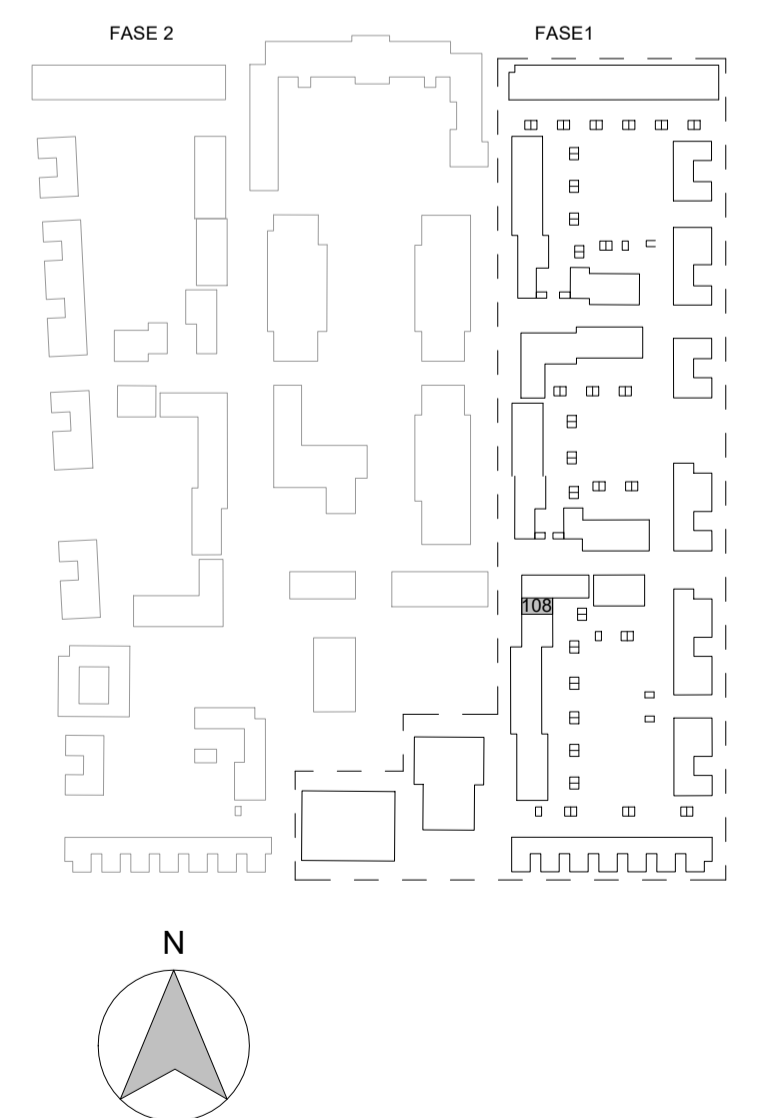

Project	Willemskwartier, 84 woningen	
Bouwnummer(s)	108	Blad nr. VK-18
Onderdeel	Verkooptekening	Datum
Omschrijving	Gevels, plattegronden en doorsnede	16-11-2022
		Schaal
		1:50 & 1:100