


Voorgevel

Zijgevel


Achtergevel

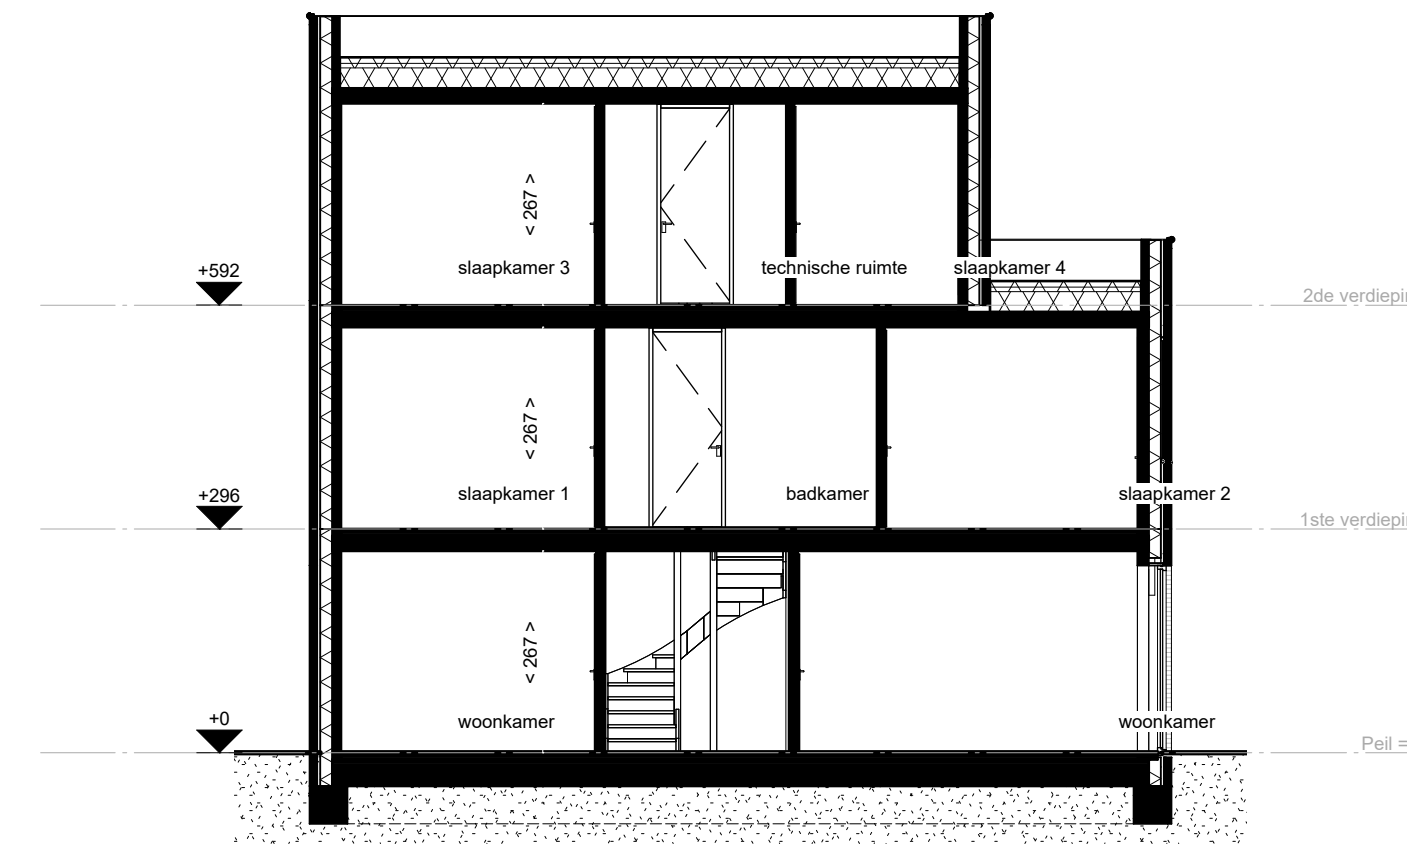

Doorsnede A-A

## LEGENDA


### Bouwkundig, plattegrond

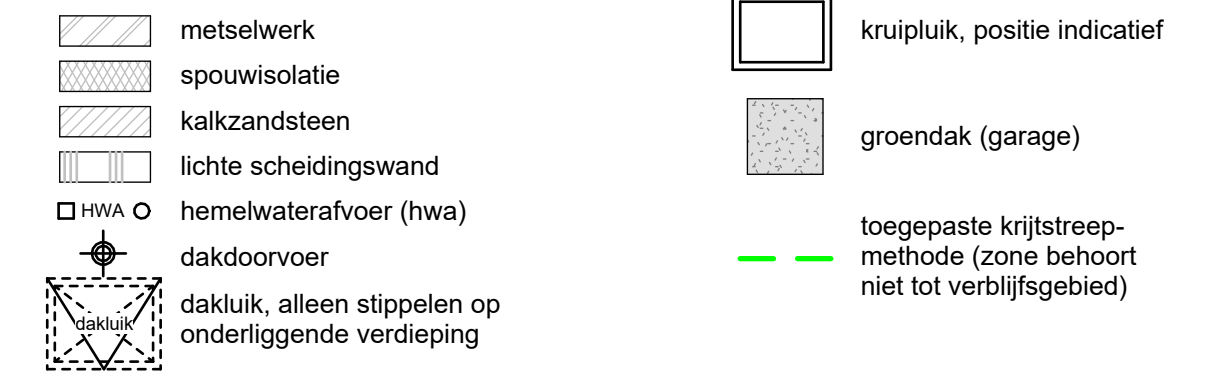

### Bouwkundig, aanzicht



### Draairichting ramen en deuren

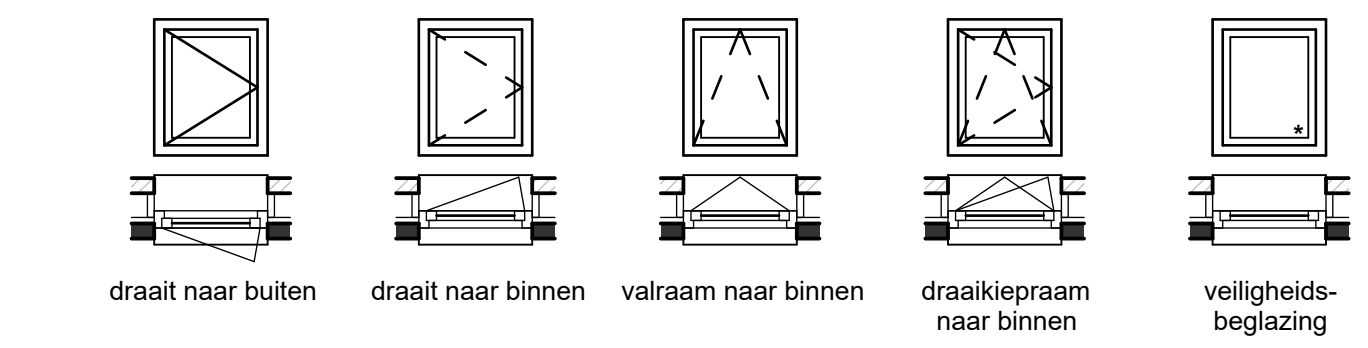


### Maatvoering


< 100 > afstand van wand tot wand, gemeten in centimeters  
 < 100 > afstand van muur tot hellend dak op een hoogte van 1500mm boven vloerniveau, gemeten in centimeters

## LEGENDA INSTALLATIES

### Electrotechnische


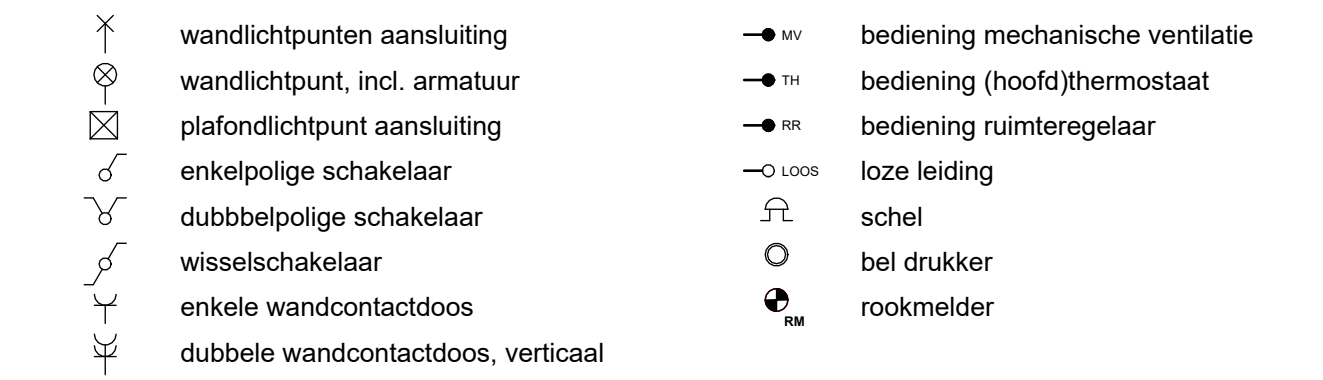


### Overige installaties

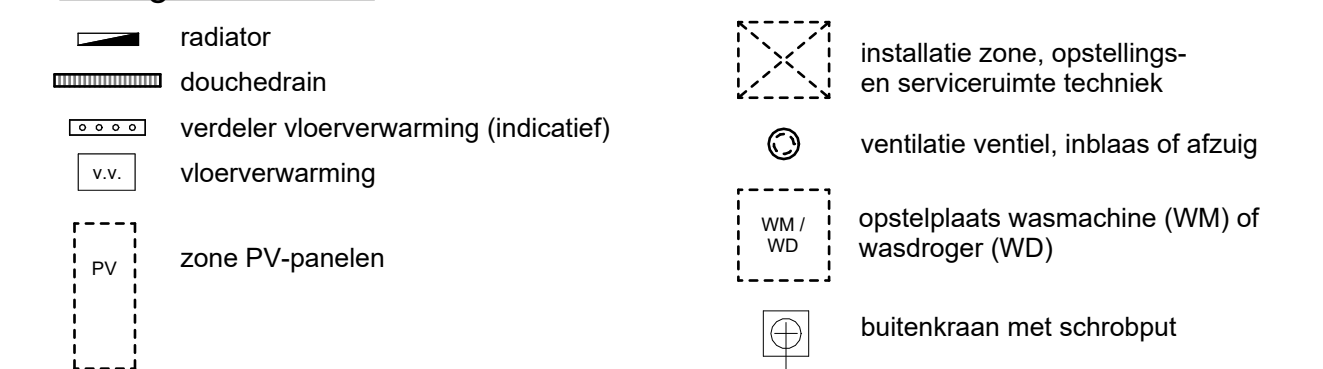


- Kleine wijzigingen voorbehouden
- Aan de maatvoering kunnen geen rechten worden ontleend
- Maatvoering betreft circa-maten en is aangegeven in centimeters
- Maatvoering bij schuine daken is tot de 150cm hoogtelijn
- Elektrische punten, contour keukeropstelling, ventilatiepunten, vloerverwarmingverdelers, hemelwaterafvoeren, radiator en rookmelders zijn indicatief aangegeven
- Het is mogelijk dat niet alle symbolen uit de legenda van toepassing zijn op uw woningtype
- Exacte positie PV-panelen af te stemmen met dakdoorvoeren, positie dakluik (mits aanwezig) en oriëntatie van uw woning


## Situatie

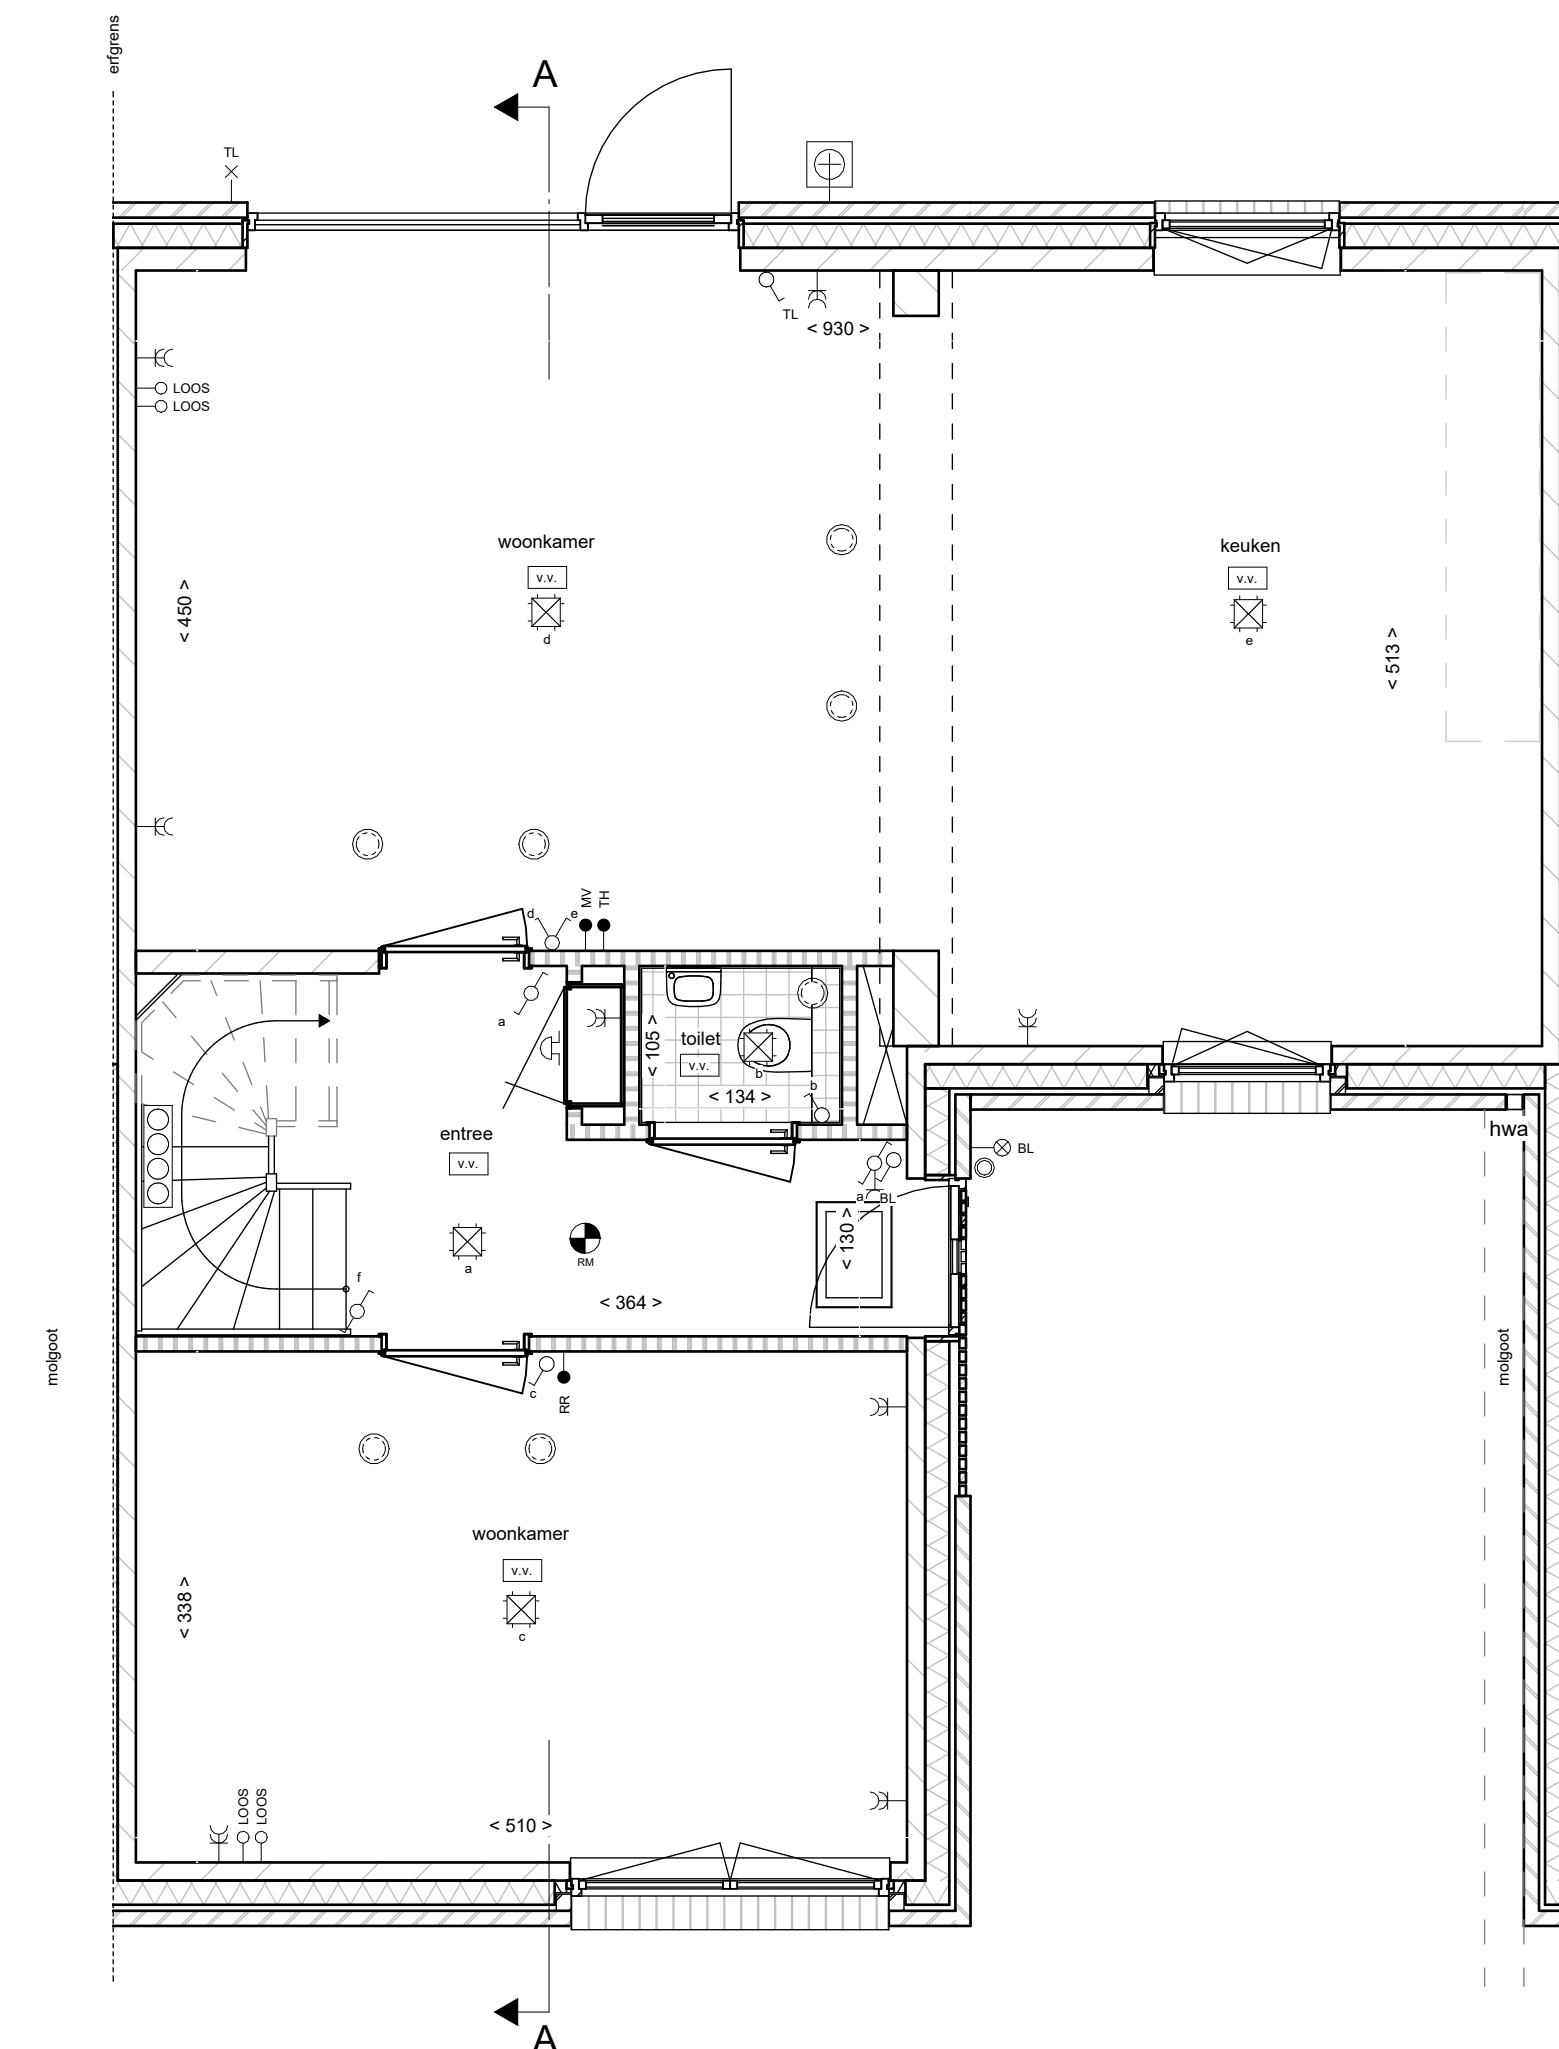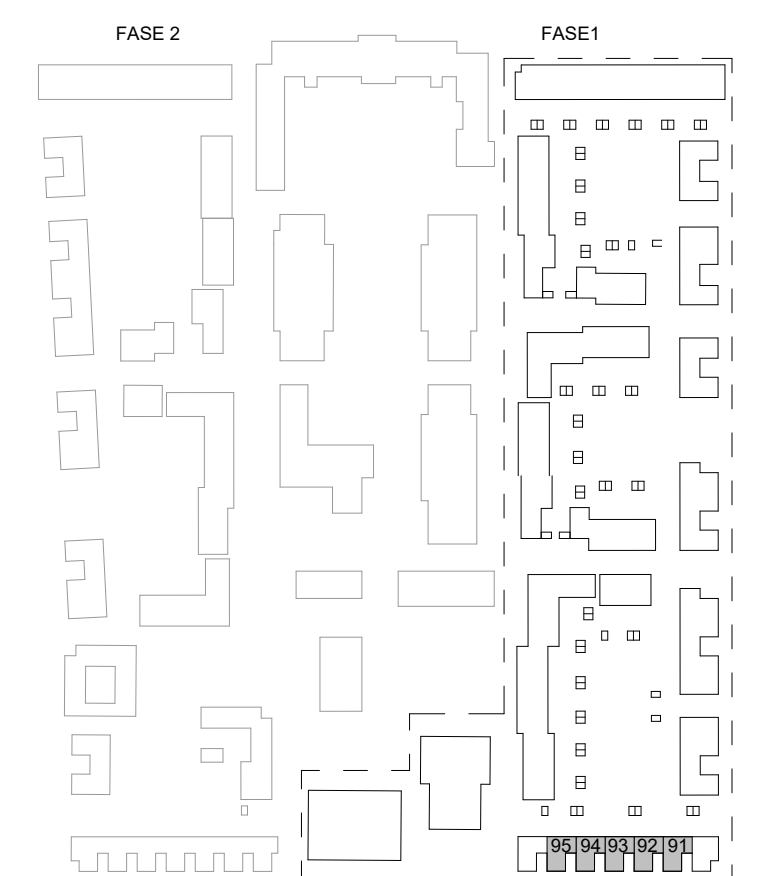


begane grond

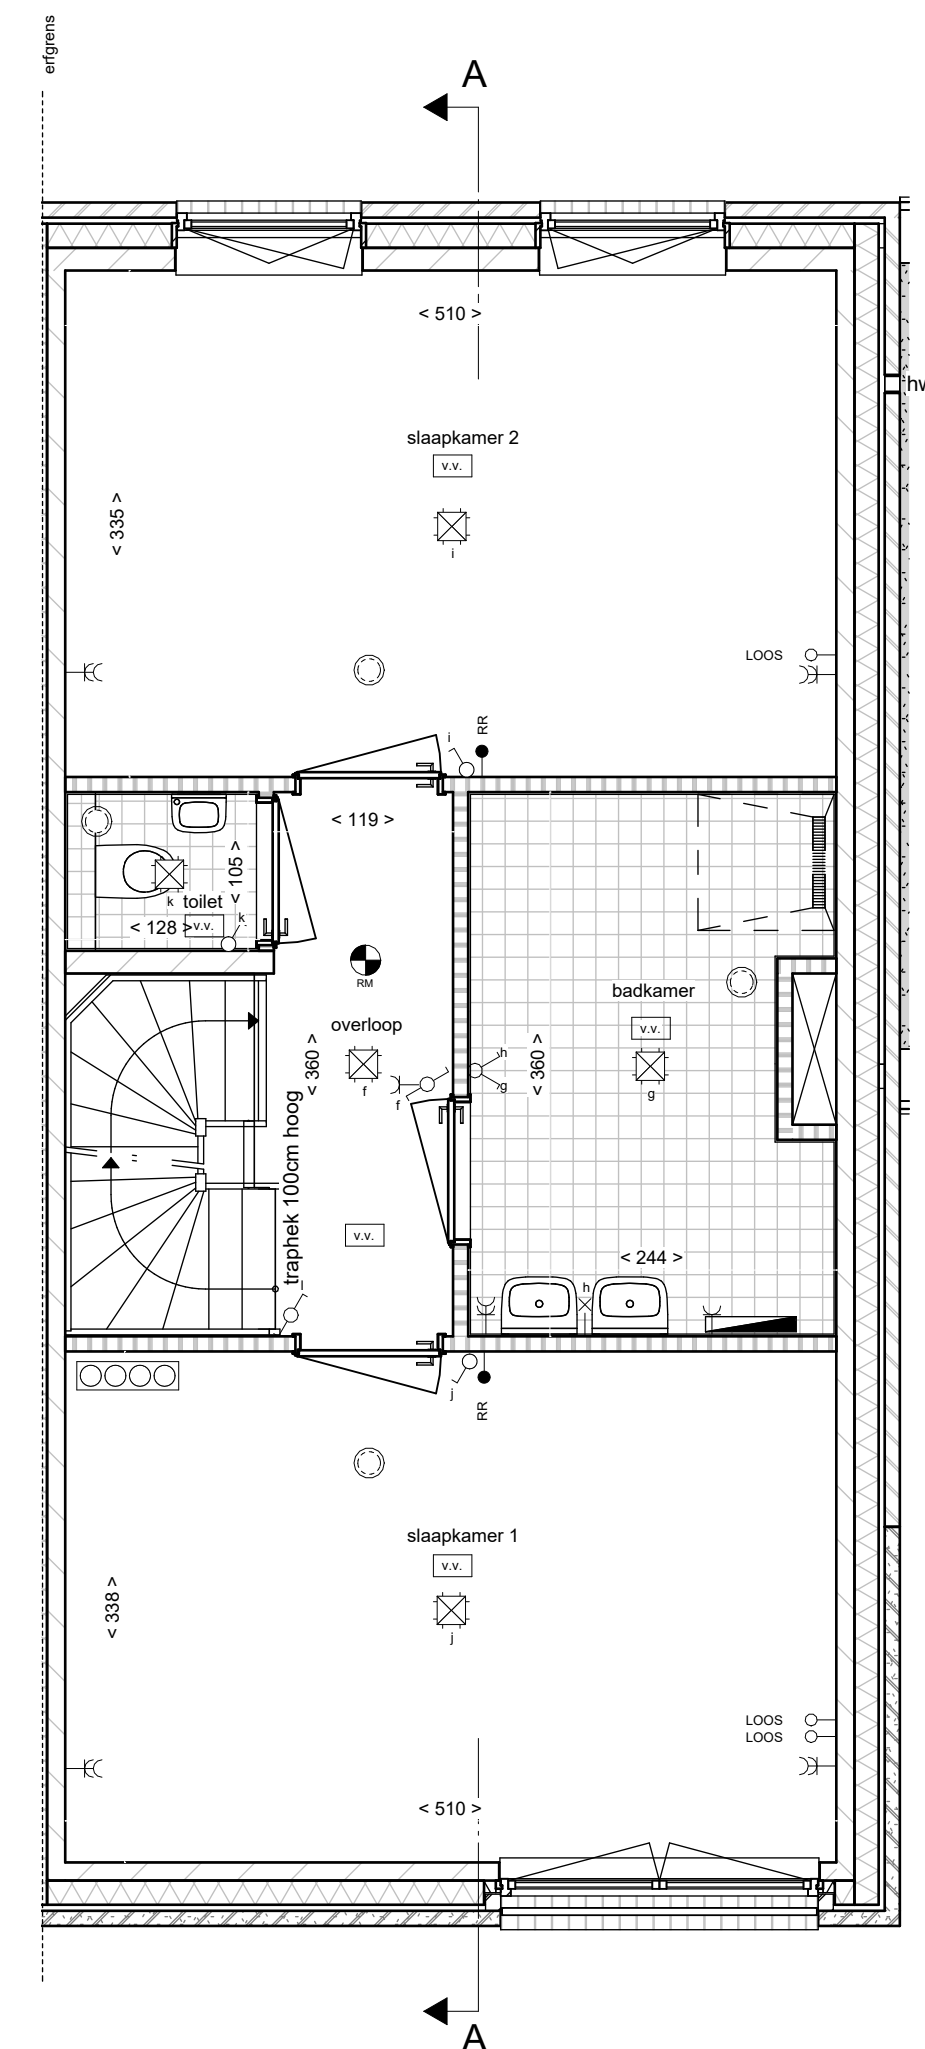

eerste verdieping

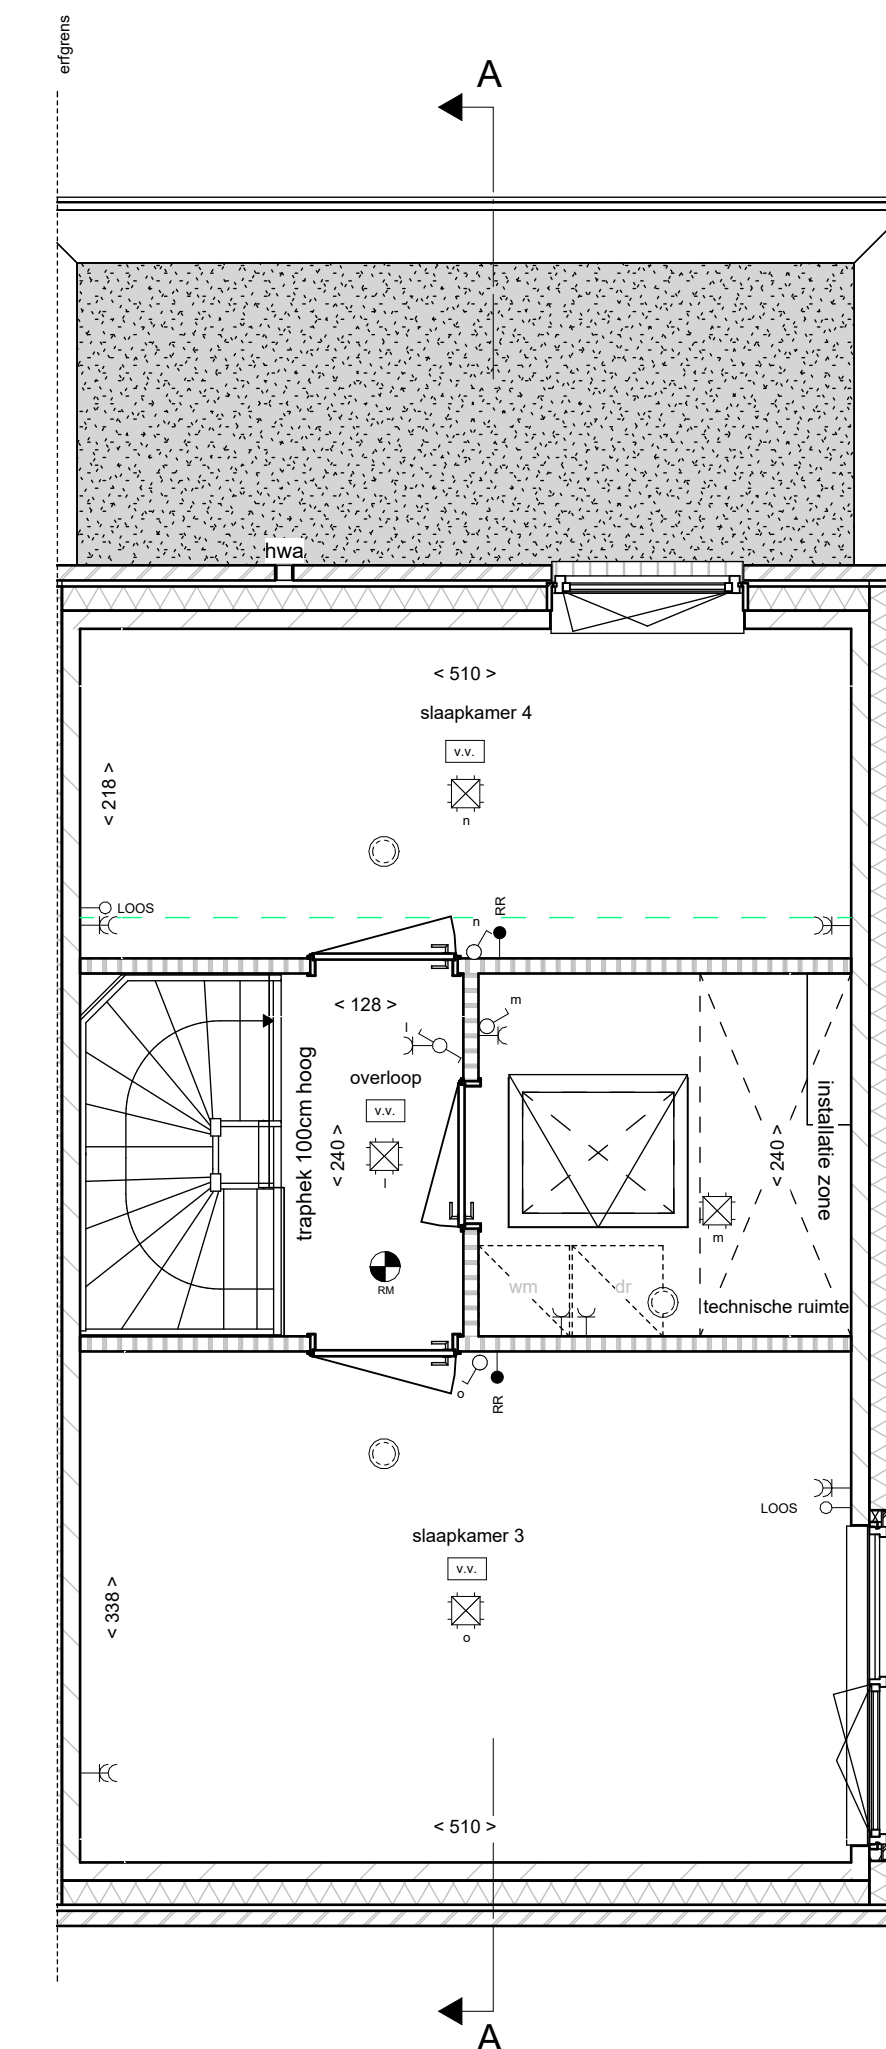

tweede verdieping

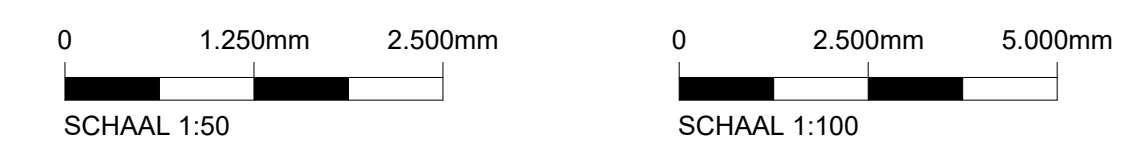

Project	Willemskwartier, 84 woningen	
Bouwnummer(s)	91-92-93-94-95	Blad nr.
Onderdeel	Verkooptekening	VK-10
Omschrijving		Datum
		16-11-2022
		Schaal
		1:50 & 1:100