


LEGENDA

Bouwkundig, plattegrond

	metselwerk		groendakvlak (stallingsgarage)
	spouwisolatie		loegepaste krijtstreepmethode (zone behoort niet tot verteilgebied)
	kalkzandsteen		
	betonwand		
	lichte scheidingswand		
	hemelwaterafvoer		

Draairichting ramen en deuren

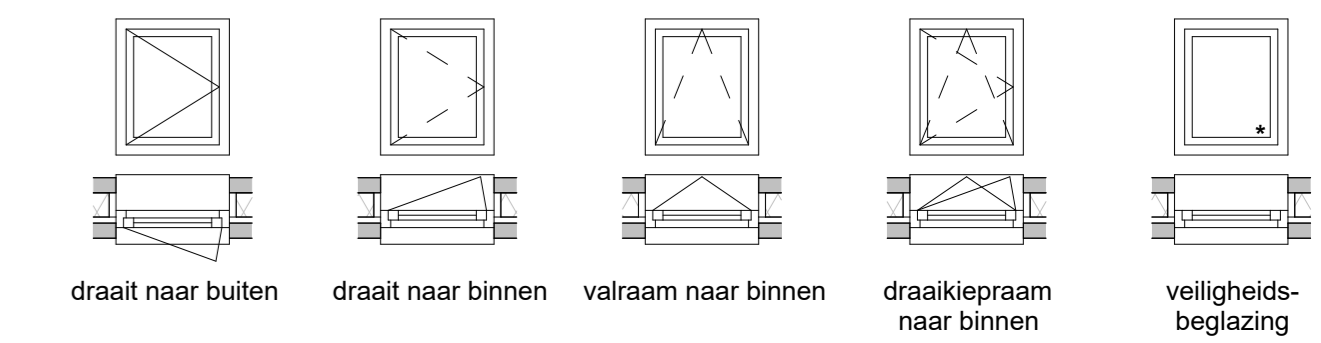

< 100 > afstand van wand tot wand, gemeten in centimeters


LEGENDA INSTALLATIES

	wandlichtpunten aansluiting		bediening mechanische ventilatie
	wandlichtpunt incl. armatuur		bediening (hoofd)thermostaat
	plafondlichtpunt aansluiting		bediening ruimteregelaar
	enkelpolige schakelaar		loze leiding
	dubbelpolige schakelaar		schel
	wisselschakelaar		bel drukker
	enkele wandcontactdoos		rookmelder
	dubbele wandcontactdoos, verticaal		videfoon


Overige installaties

	radiator		installatie zone, opstellings- en service ruimte techniek
	douchedrain		ventilatie ventiel, inblaas of afzuig
	vloerverwarming		
	opstelplaats wasmachine (WM) en wasdroger (WD), gestapeld		

- Kleine wijzigingen voorbehouden
- Aan de maatvoering kunnen geen rechten worden ontleend
- Maatvoering betreft circa-maten en is aangegeven in centimeters
- Elektrapunten, contour keukenopstelling, ventilatiepunten, vloerverwarmingsverdelers, hemelwaterafvoeren, radiator, rookmelders en videfoon zijn indicatief aangegeven
- Het is mogelijk dat niet alle symbolen uit de legenda van toepassing zijn op uw appartement

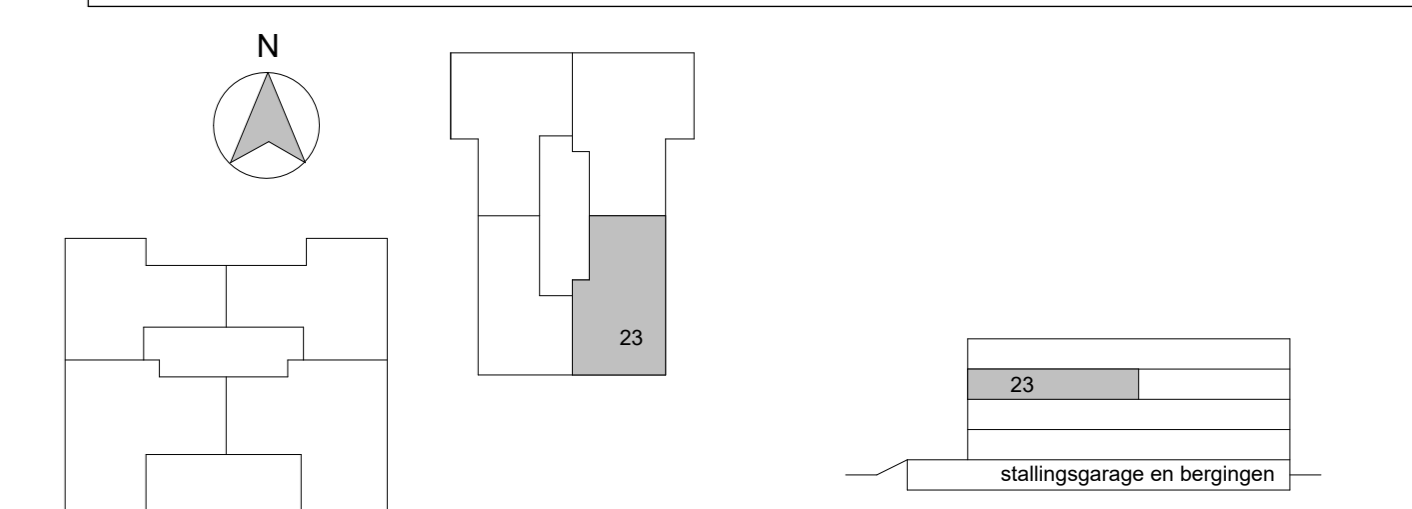

WILLEMS
KWARTIER

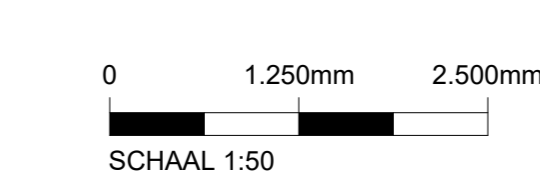

Project	Willemskwartier, 31 appartementen		
Object	Appartement 23	Bladz.	VK-23
Opbouw	Tweede verdieping	Datum	06-02-2023
Oorsprong	Plattegrond	Bladz.	1 : 50