


Voorgevel


Linkerzijgevel

Achtergevel


Rechterzijgevel

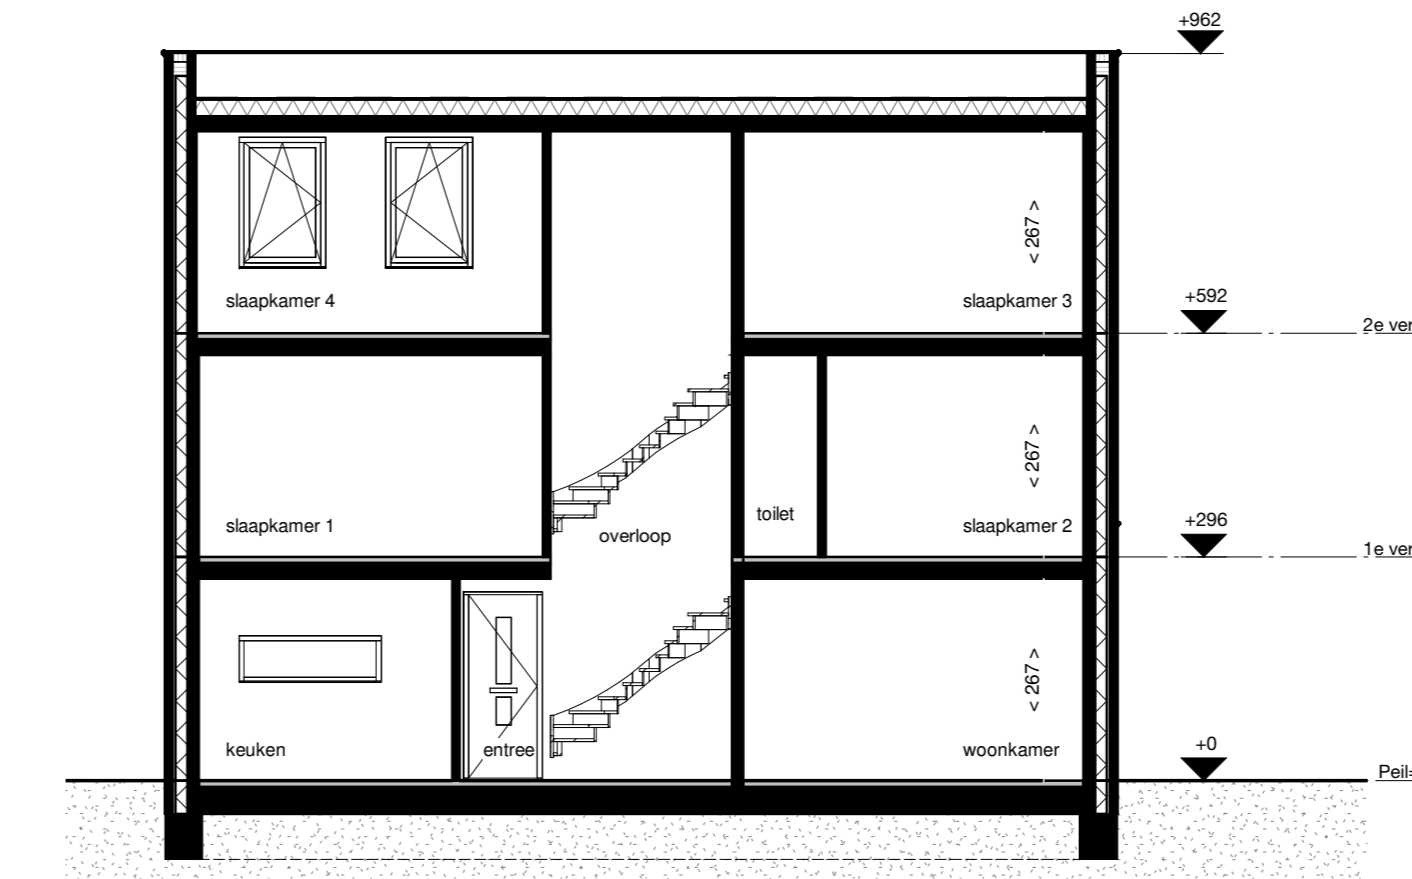


Doorsnede A-A

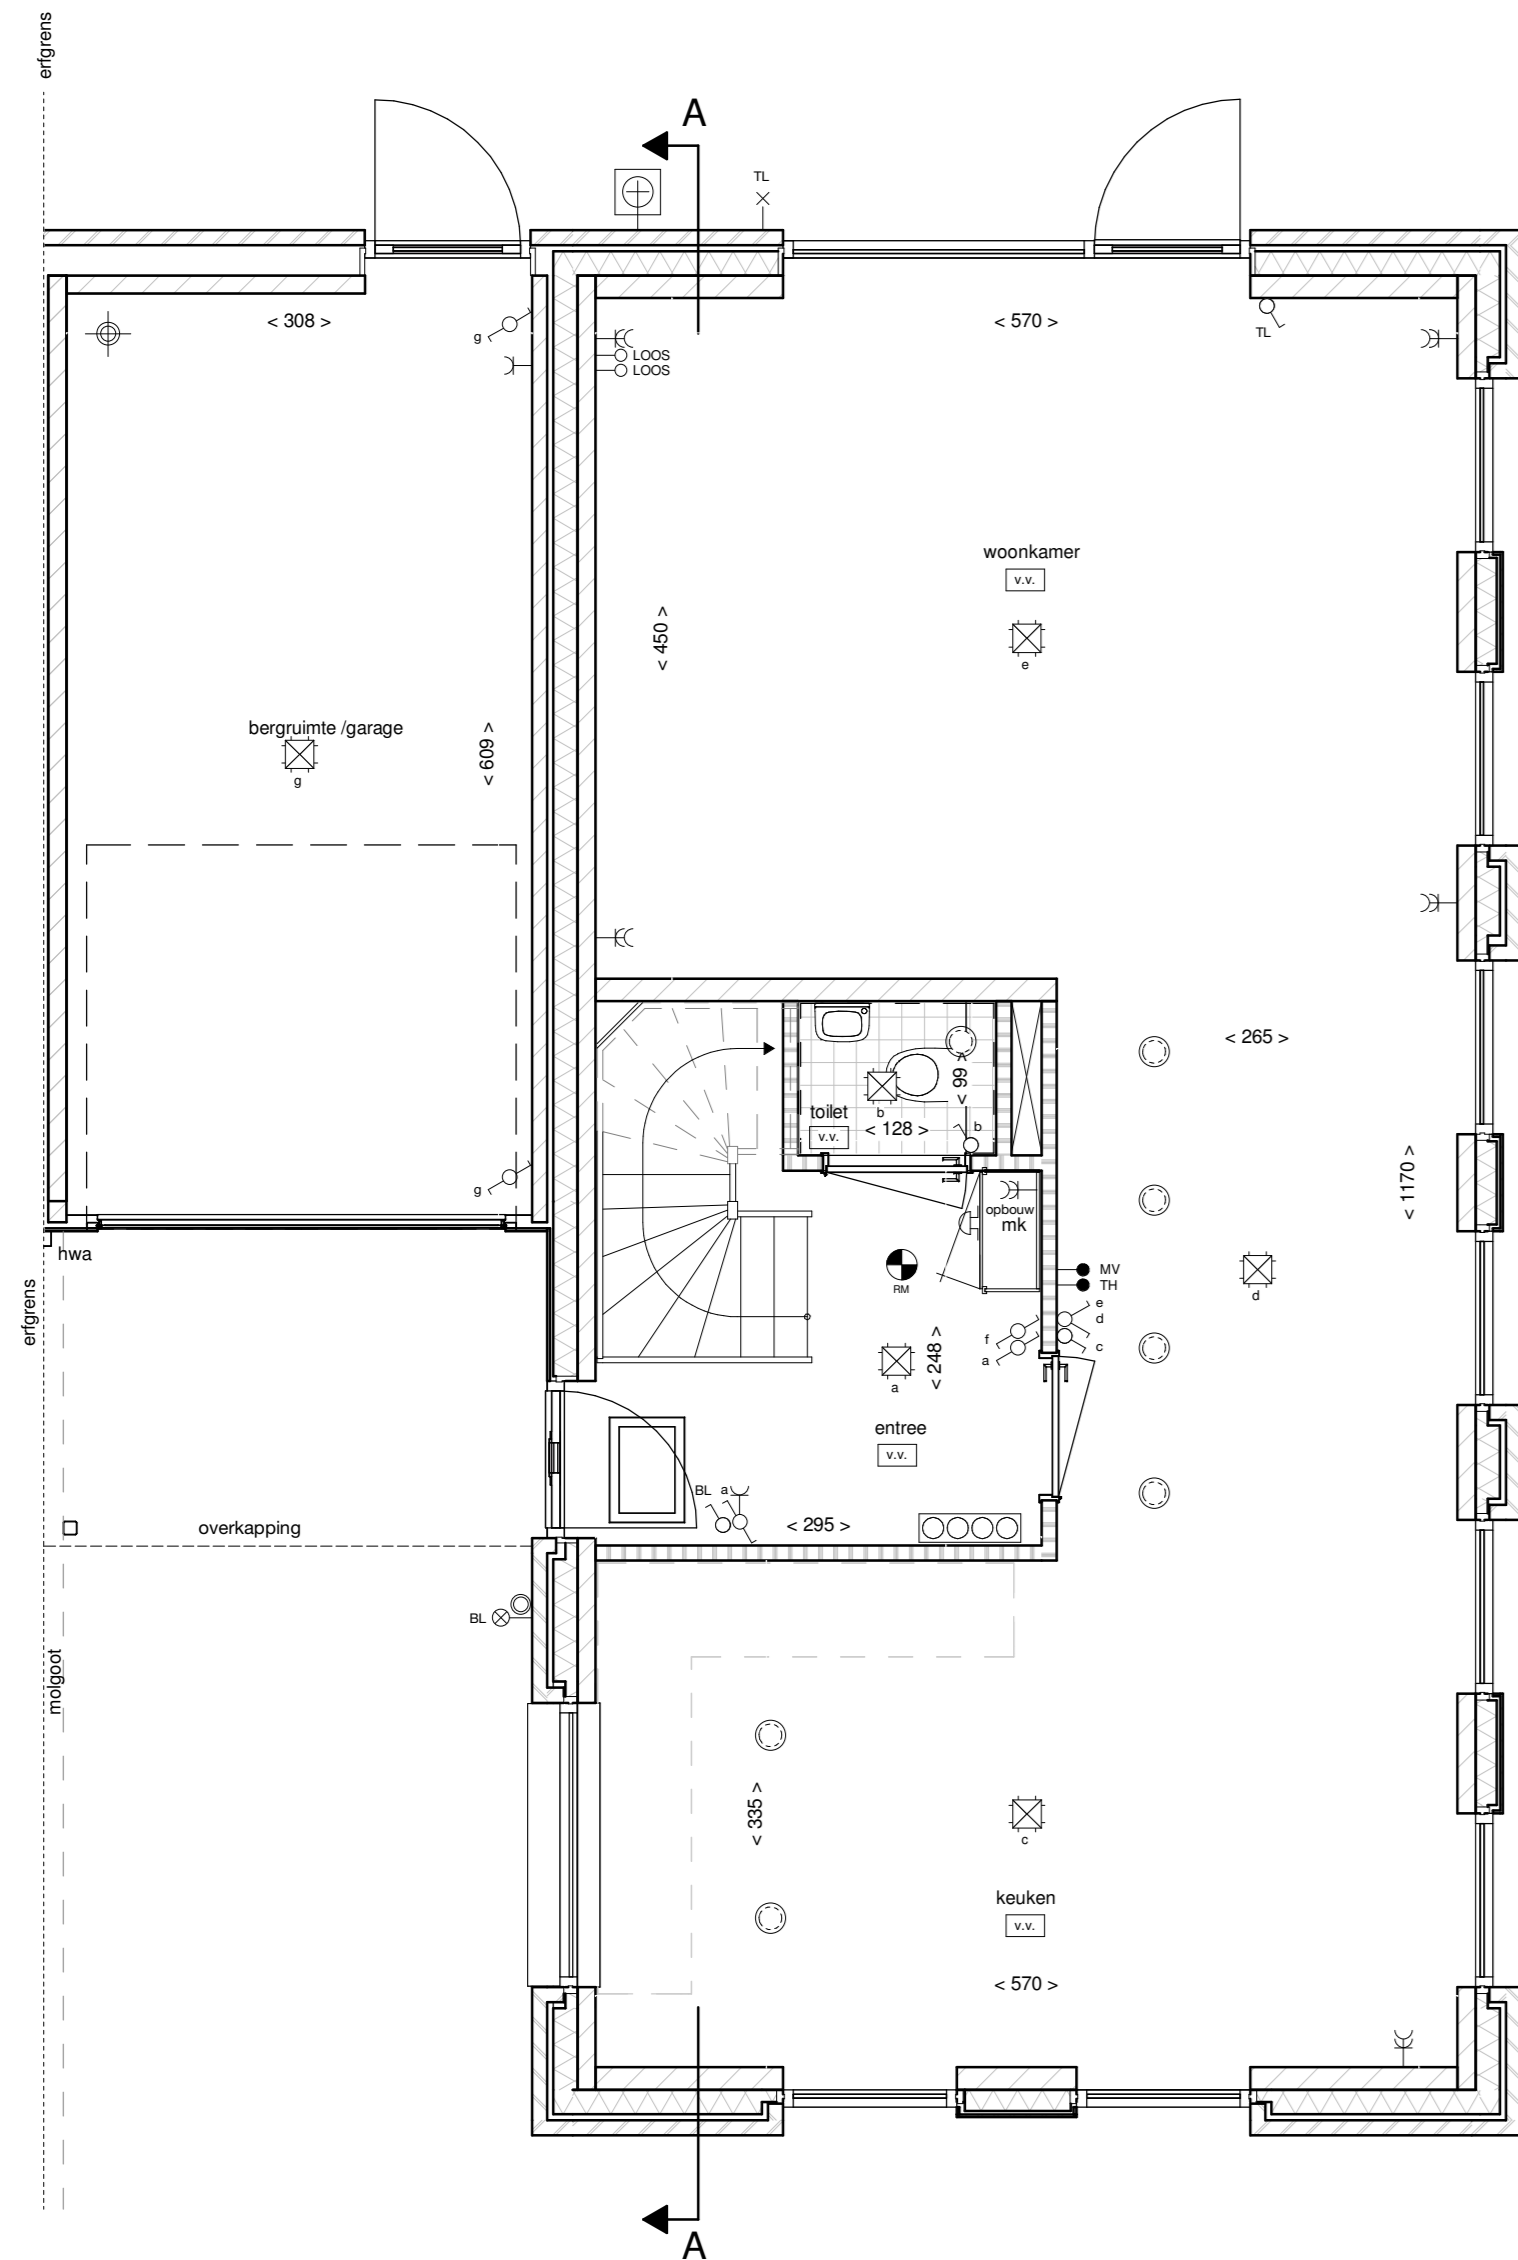

begane grond

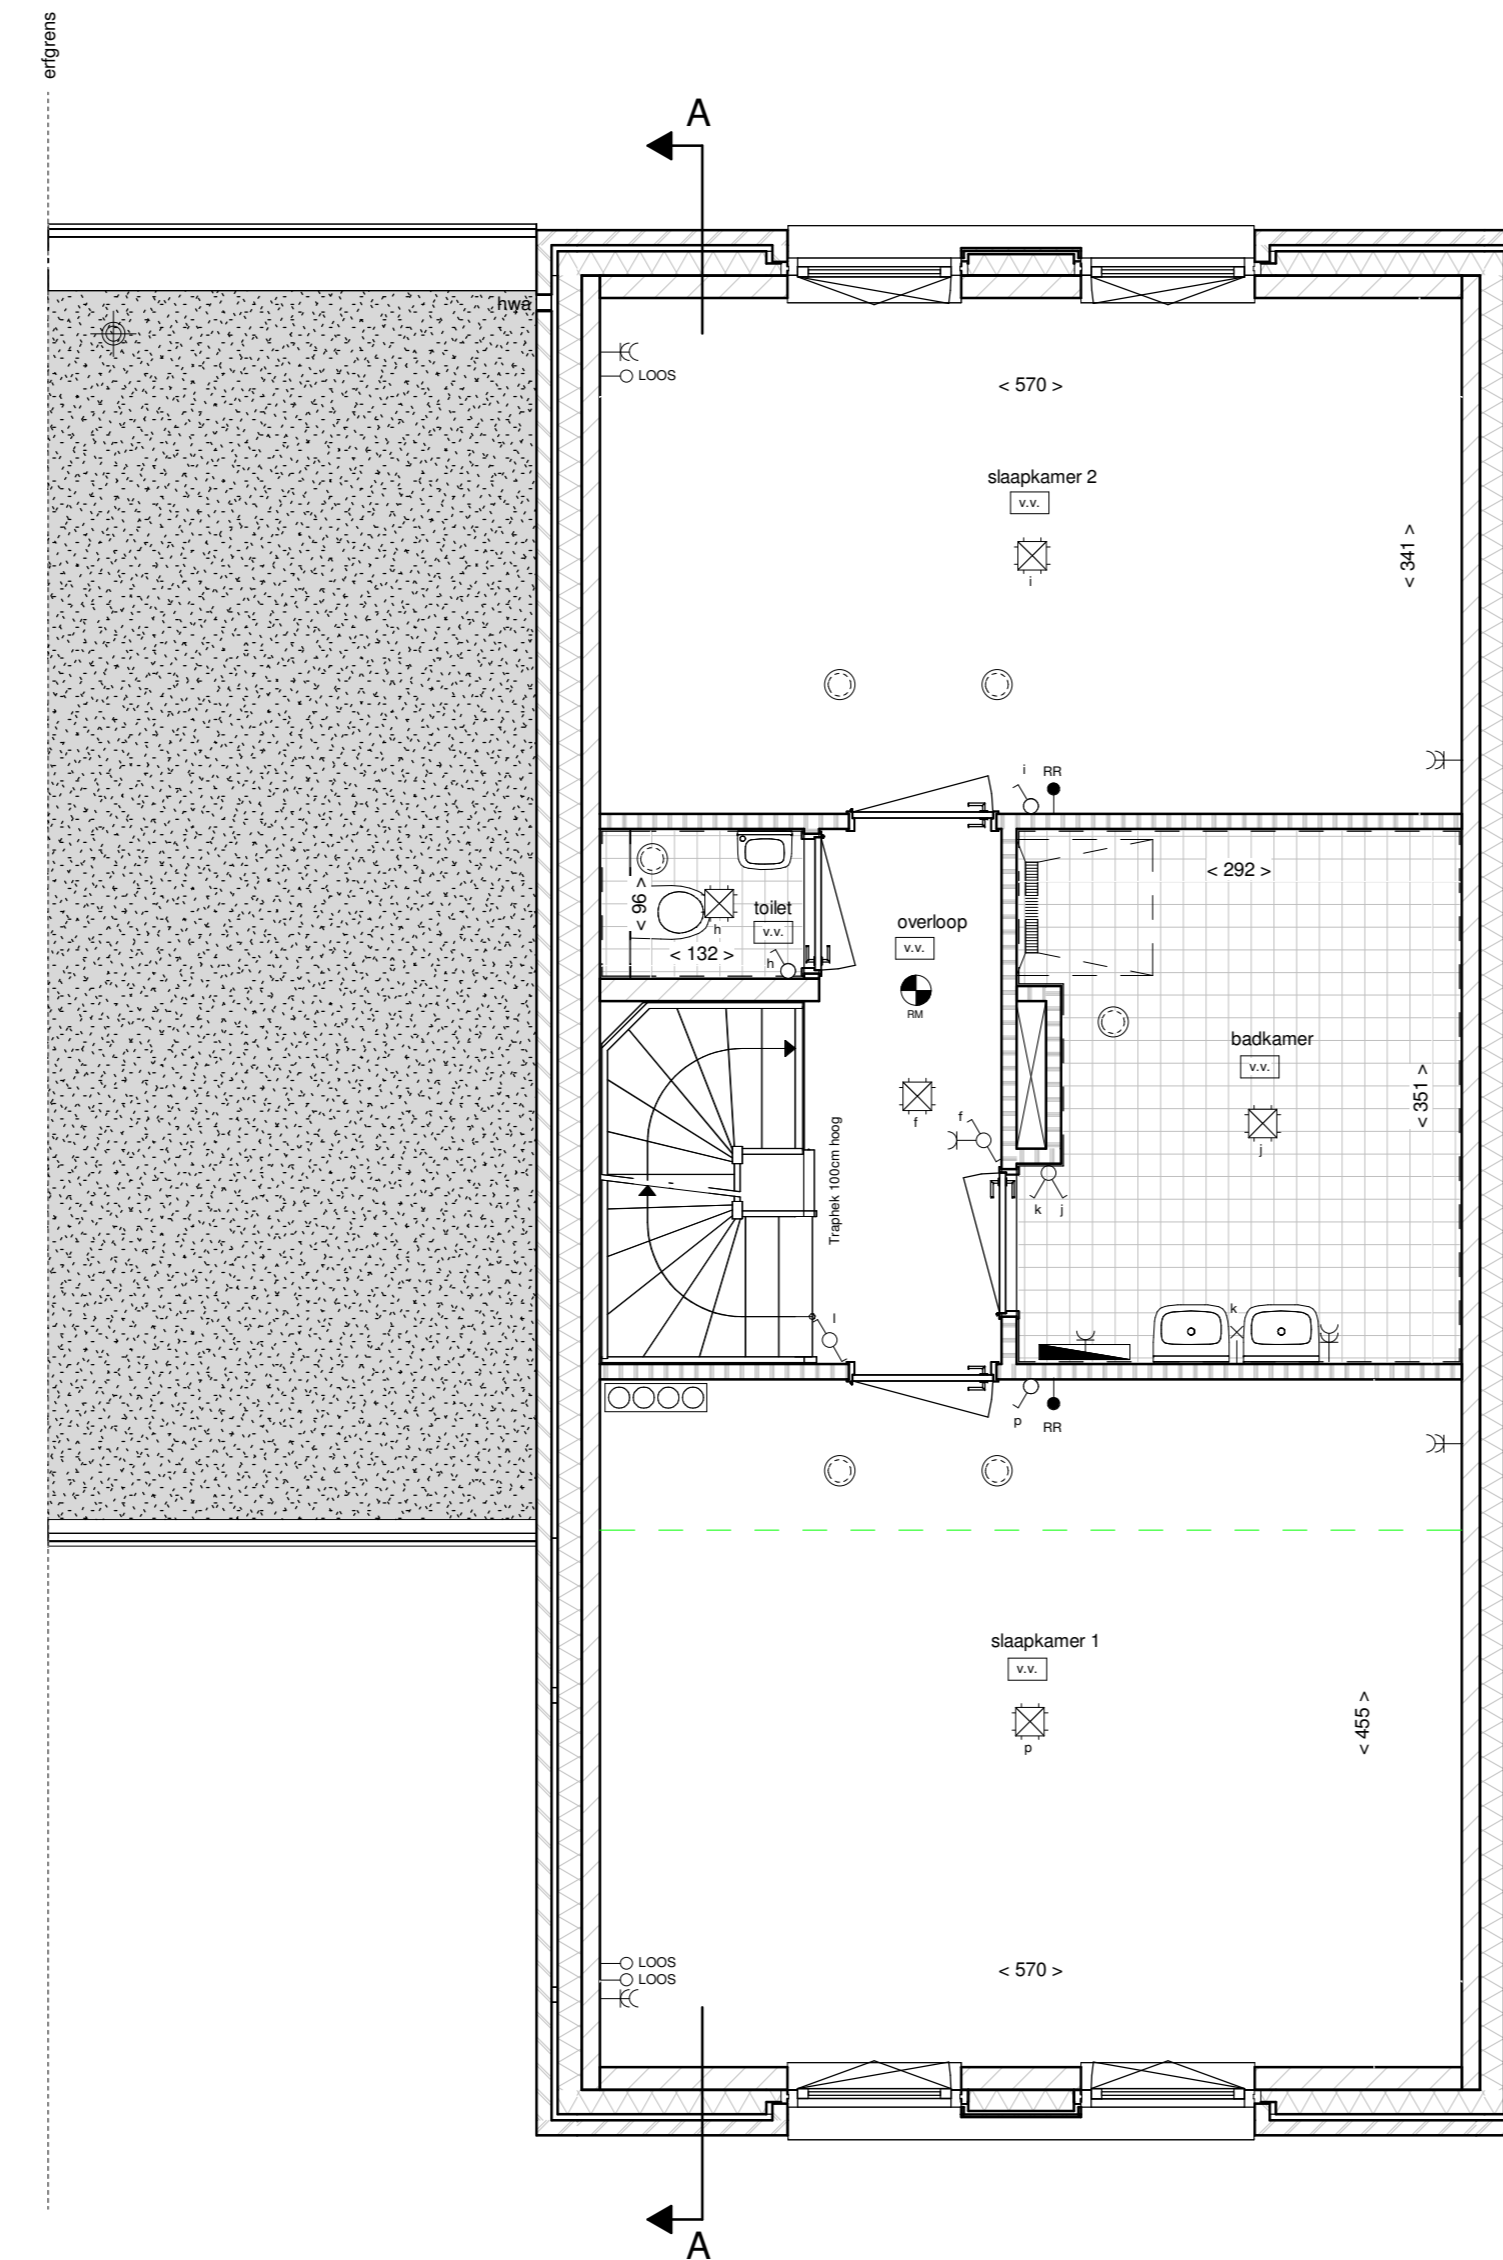

eerste verdieping

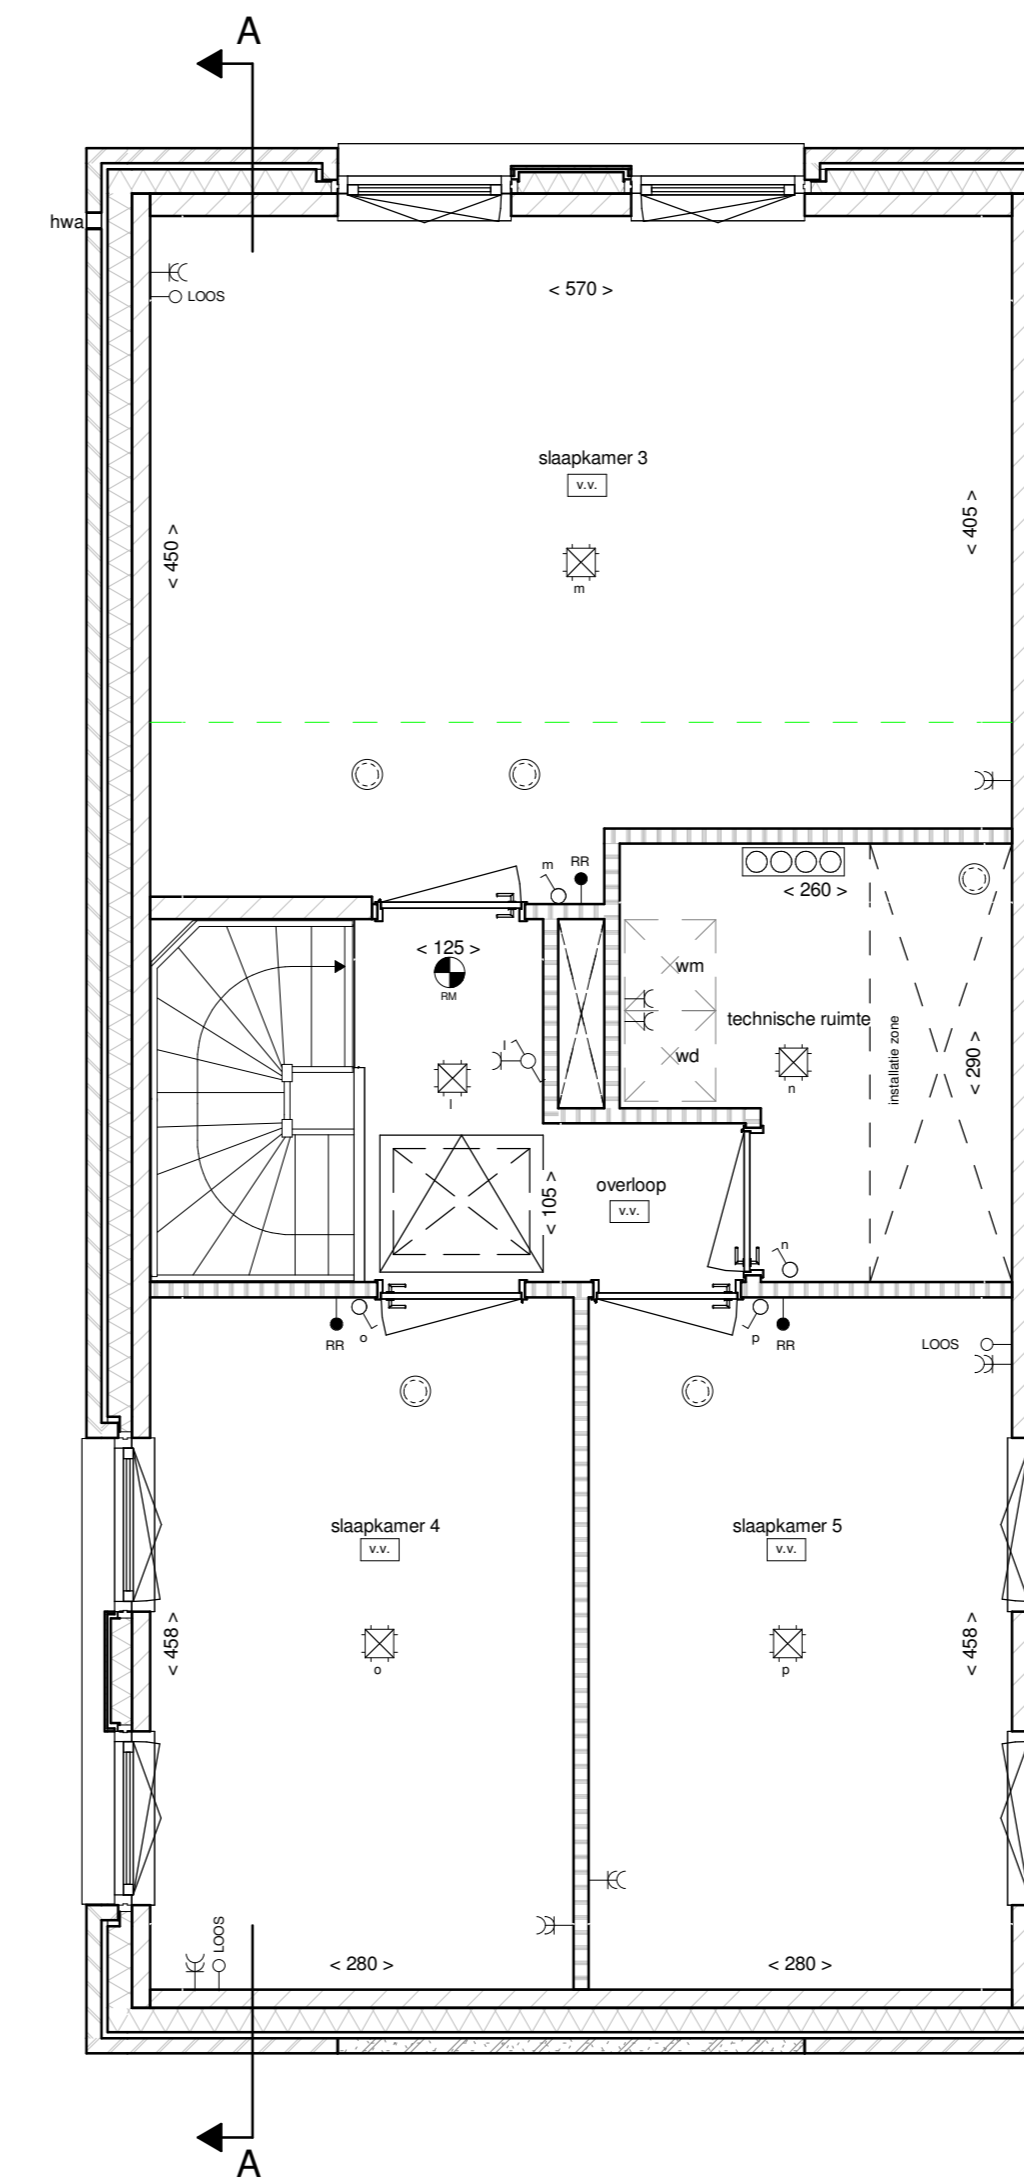

tweede verdieping

**LEGENDA**

- Bouwkundig, plattegrond**
- metselwerk
  - spuwisolatatie
  - kalkzandsteen
  - lichte scheidingwand
  - HWA O hemelwaterafvoer (hwa)
  - dakdoorvoer
  - dakluk, alleen stippen op onderliggende verdieping
  - kruipruik, positie indicatief
  - groendak (garage)
  - toegepaste krijtstreep-methode (zone behoort niet tot verblijfsgebied)

- Bouwkundig, aanzicht**
- teruggelgend verspringend metselwerk
  - gevelbekleding

- Draairichting ramen en deuren**
- draait naar buiten
  - draait naar binnen
  - valraam naar binnen
  - draairograam naar binnen
  - veiligheidsbeglazing

- Maatvoering**
- < 100 > stijl van muur tot helling dak op een hoogte van 1500mm
  - < 100 > stijl van vloerhoogte, gemeten in centimeters



**LEGENDA INSTALLATIES**

- Electrotechnische**
- wandlichtpunt aansluiting
  - wandlichtpunt incl. armatuur
  - plafondlichtpunt aansluiting
  - erkelbolige schakelaar
  - dubbelbolige schakelaar
  - wisselschakelaar
  - enkele wandcontactdoos
  - dubbele wandcontactdoos, verticaal
  - bediening mechanische ventilatie
  - bediening (nood)thermostaat
  - bediening ruimteregelaar
  - loze leiding
  - schel
  - bel drukker
  - rookmelder

- Overige installaties**
- radiator
  - douchedrain
  - verdelers vloerverwarming (indicatief)
  - vloerverwarming
  - zone PV-panelen
  - installatie zone, opstellings- en servicruimte techniek
  - ventilatie ventiel, inblaas of afzuig
  - opstelplaats wasmachine (WM) of wasdroger (WD)
  - buitenkraan met schroefput

- Kleine wijzigingen roestvrijstaal
- Aan de installatievoorwaarden geen tekenen worden ontleend
- Maatvoering wordt gecorrigeerd en aangepast in conformities
- Maatvoering bij schuine daken is tot de 15cm toegestaan
- Elektrische, centrale luchtafvoer, ventilatie, vloerverwarming, vloerverwarming, radiator en rookmelders zijn inclusief aangegeven
- Het is mogelijk dat niet alle symbolen of de legende van toepassing zijn op uw woningtype
- Exacte profiel PV panelen of te stemmen met dakconstructie, positie dakluk (nls aanwezig) en installatie van uw woning

**Situatie**

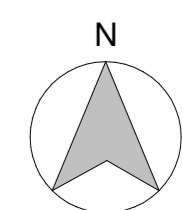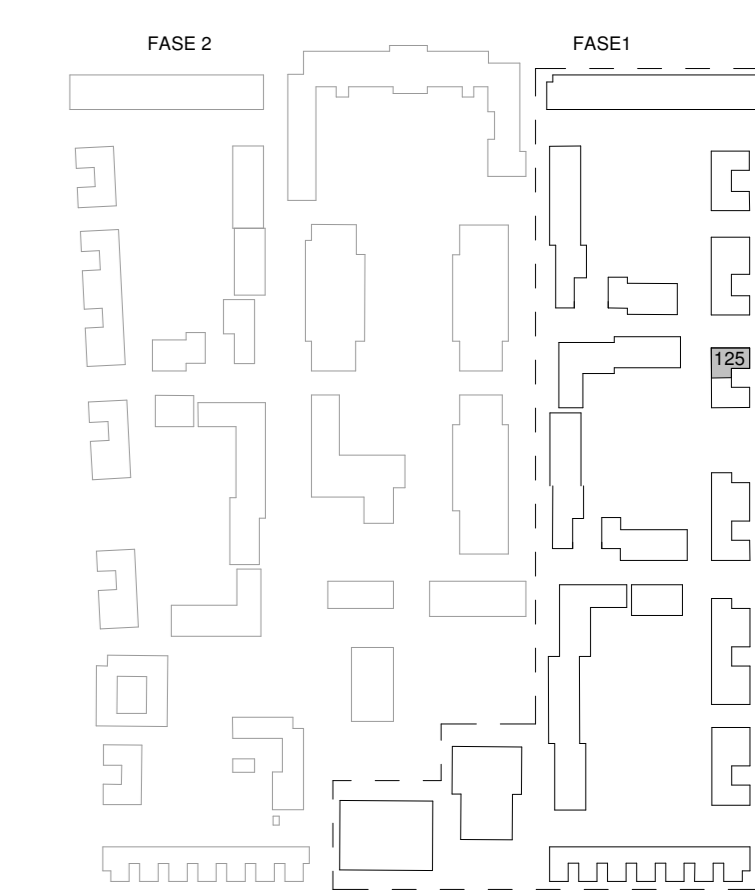

Project	Willemskwartier, 84 woningen	Revisie	
Nummer	125	Revisie	
Doel	Verkooptekening	Datum	VK-16
Omschrijving	Gevels, plattegronden en doorsnede	Datum	16-11-2022
		Datum	1:50 & 1:100

