




Voorgevel


Linkerzijgevel

Achtergevel


Rechterzijgevel

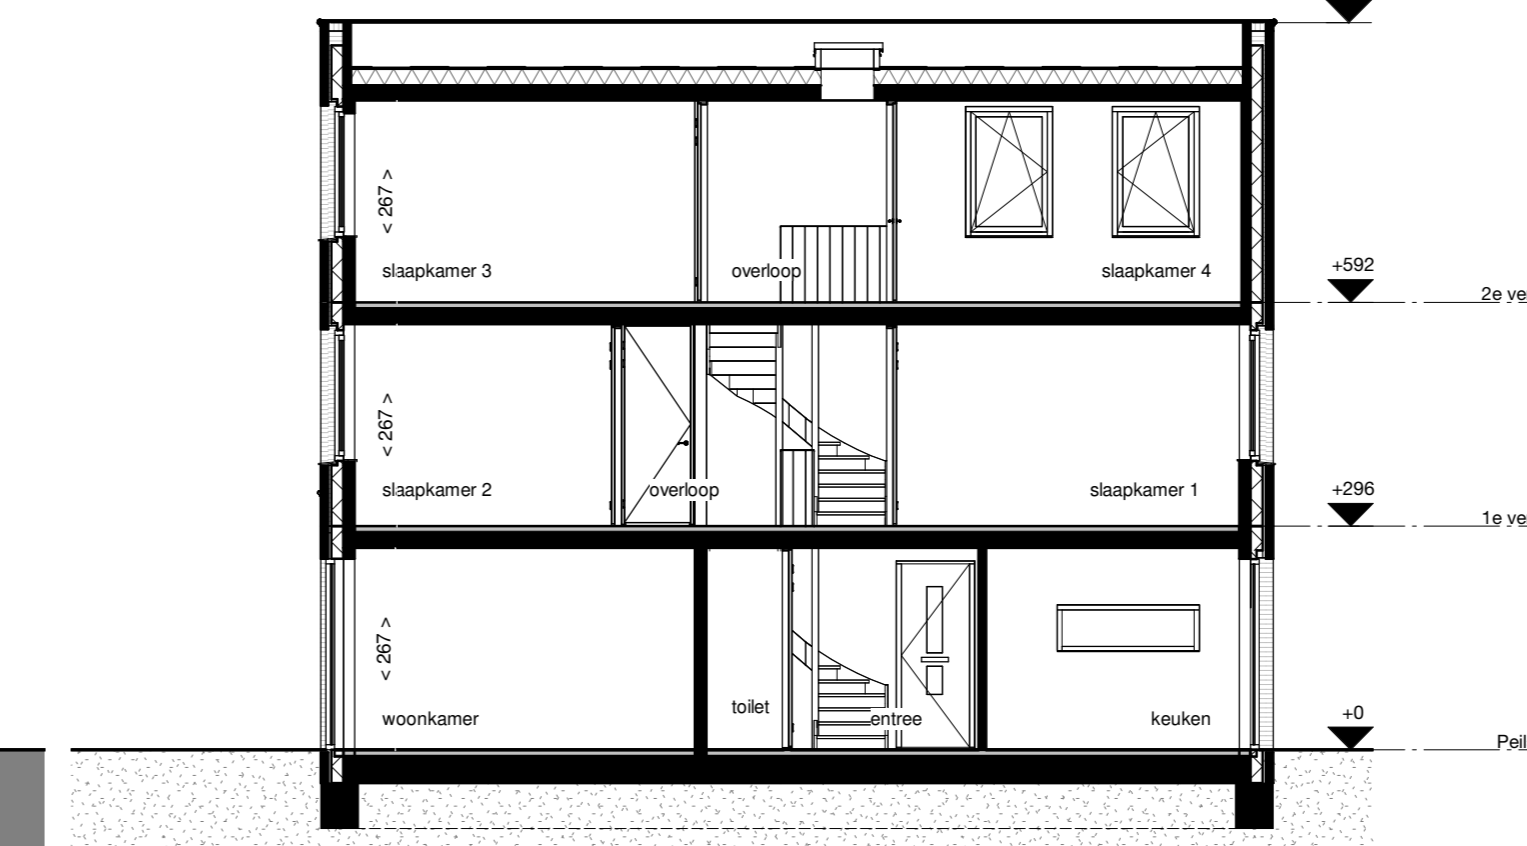


Doorsnede A-A

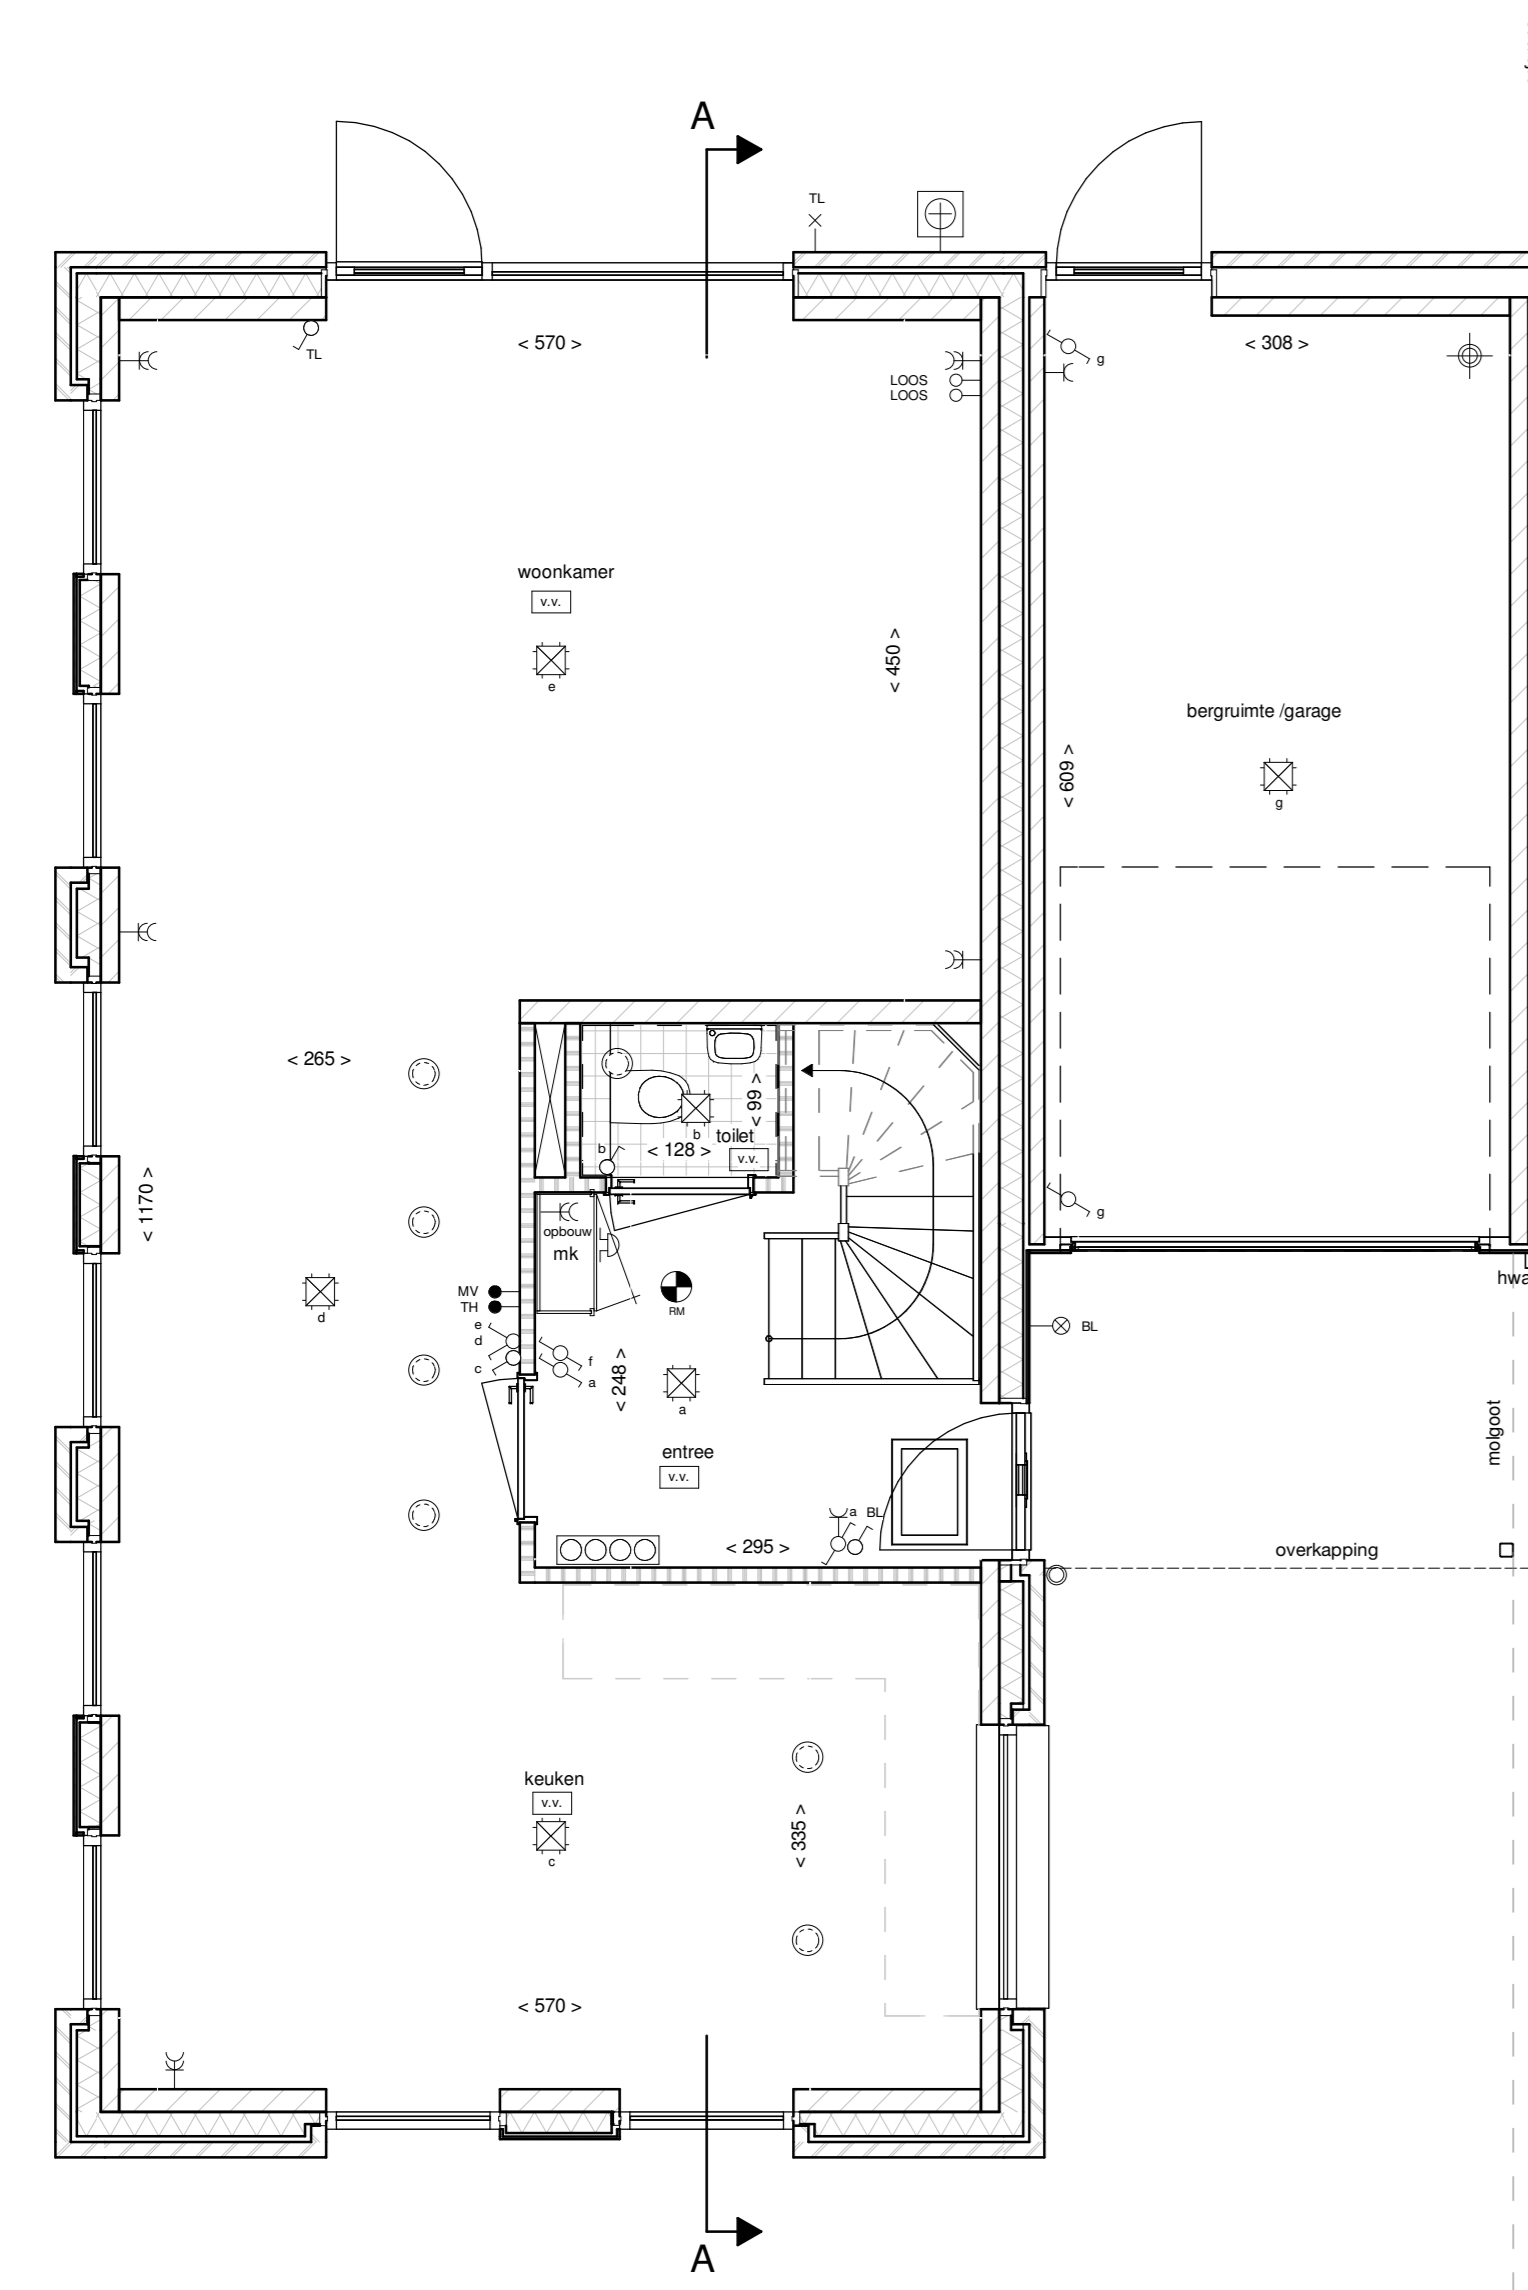

begane grond

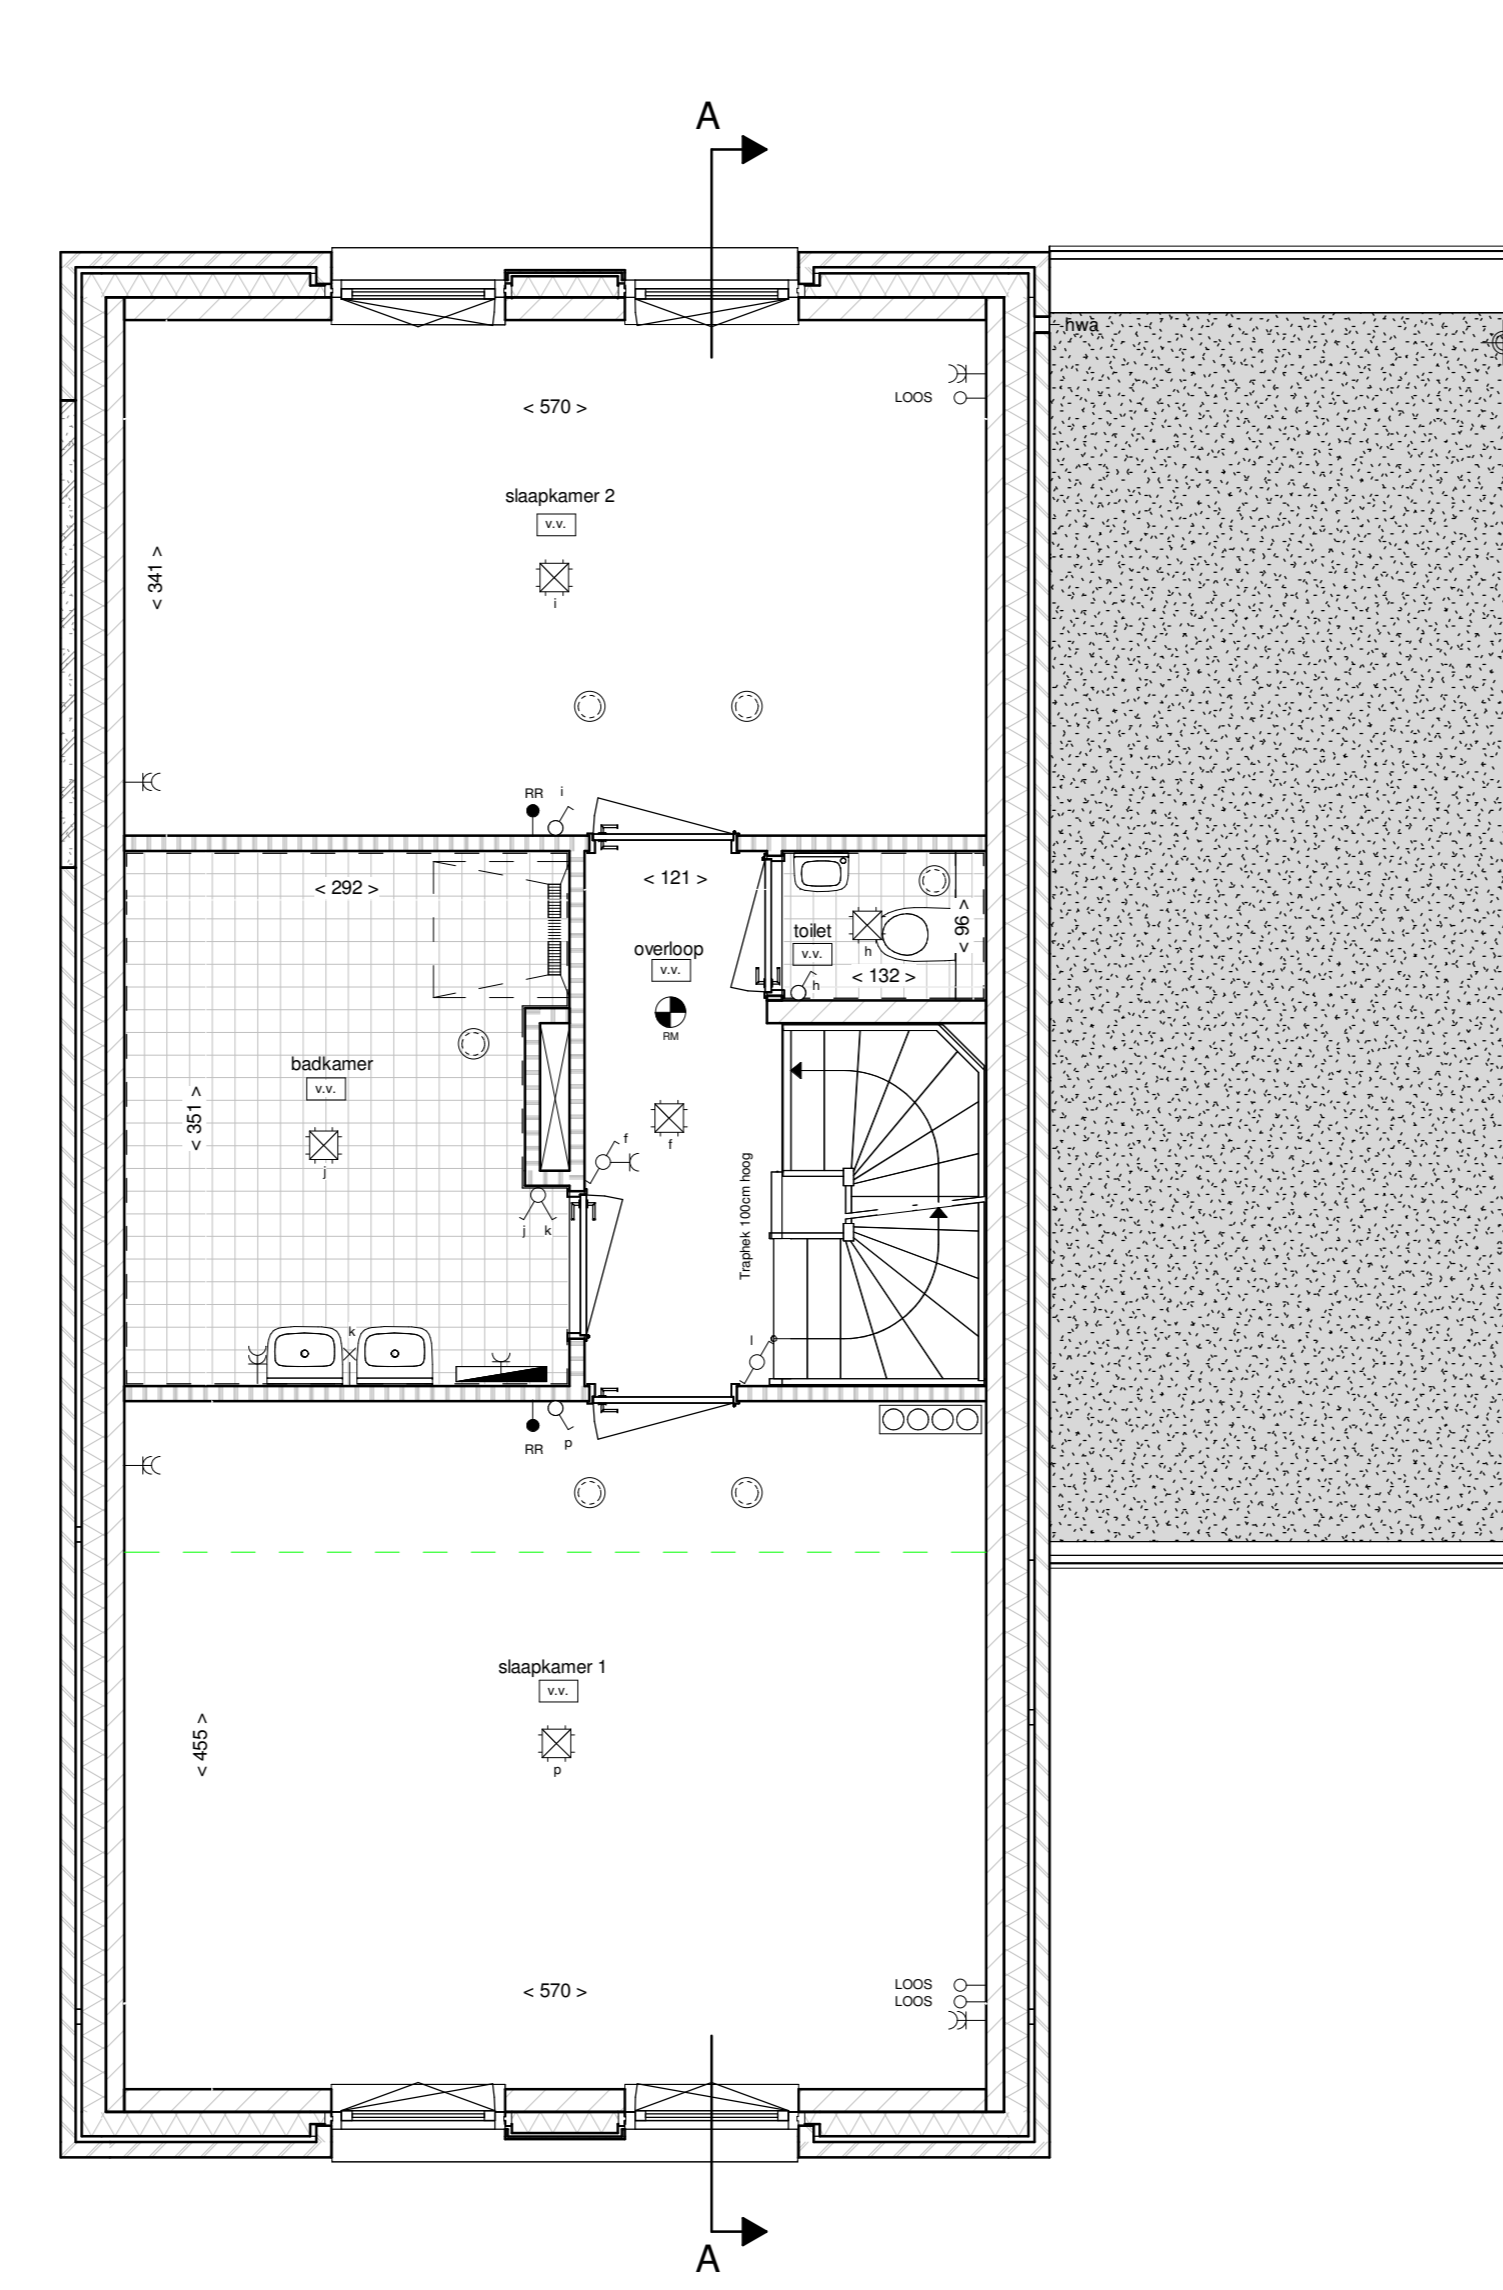

eerste verdieping

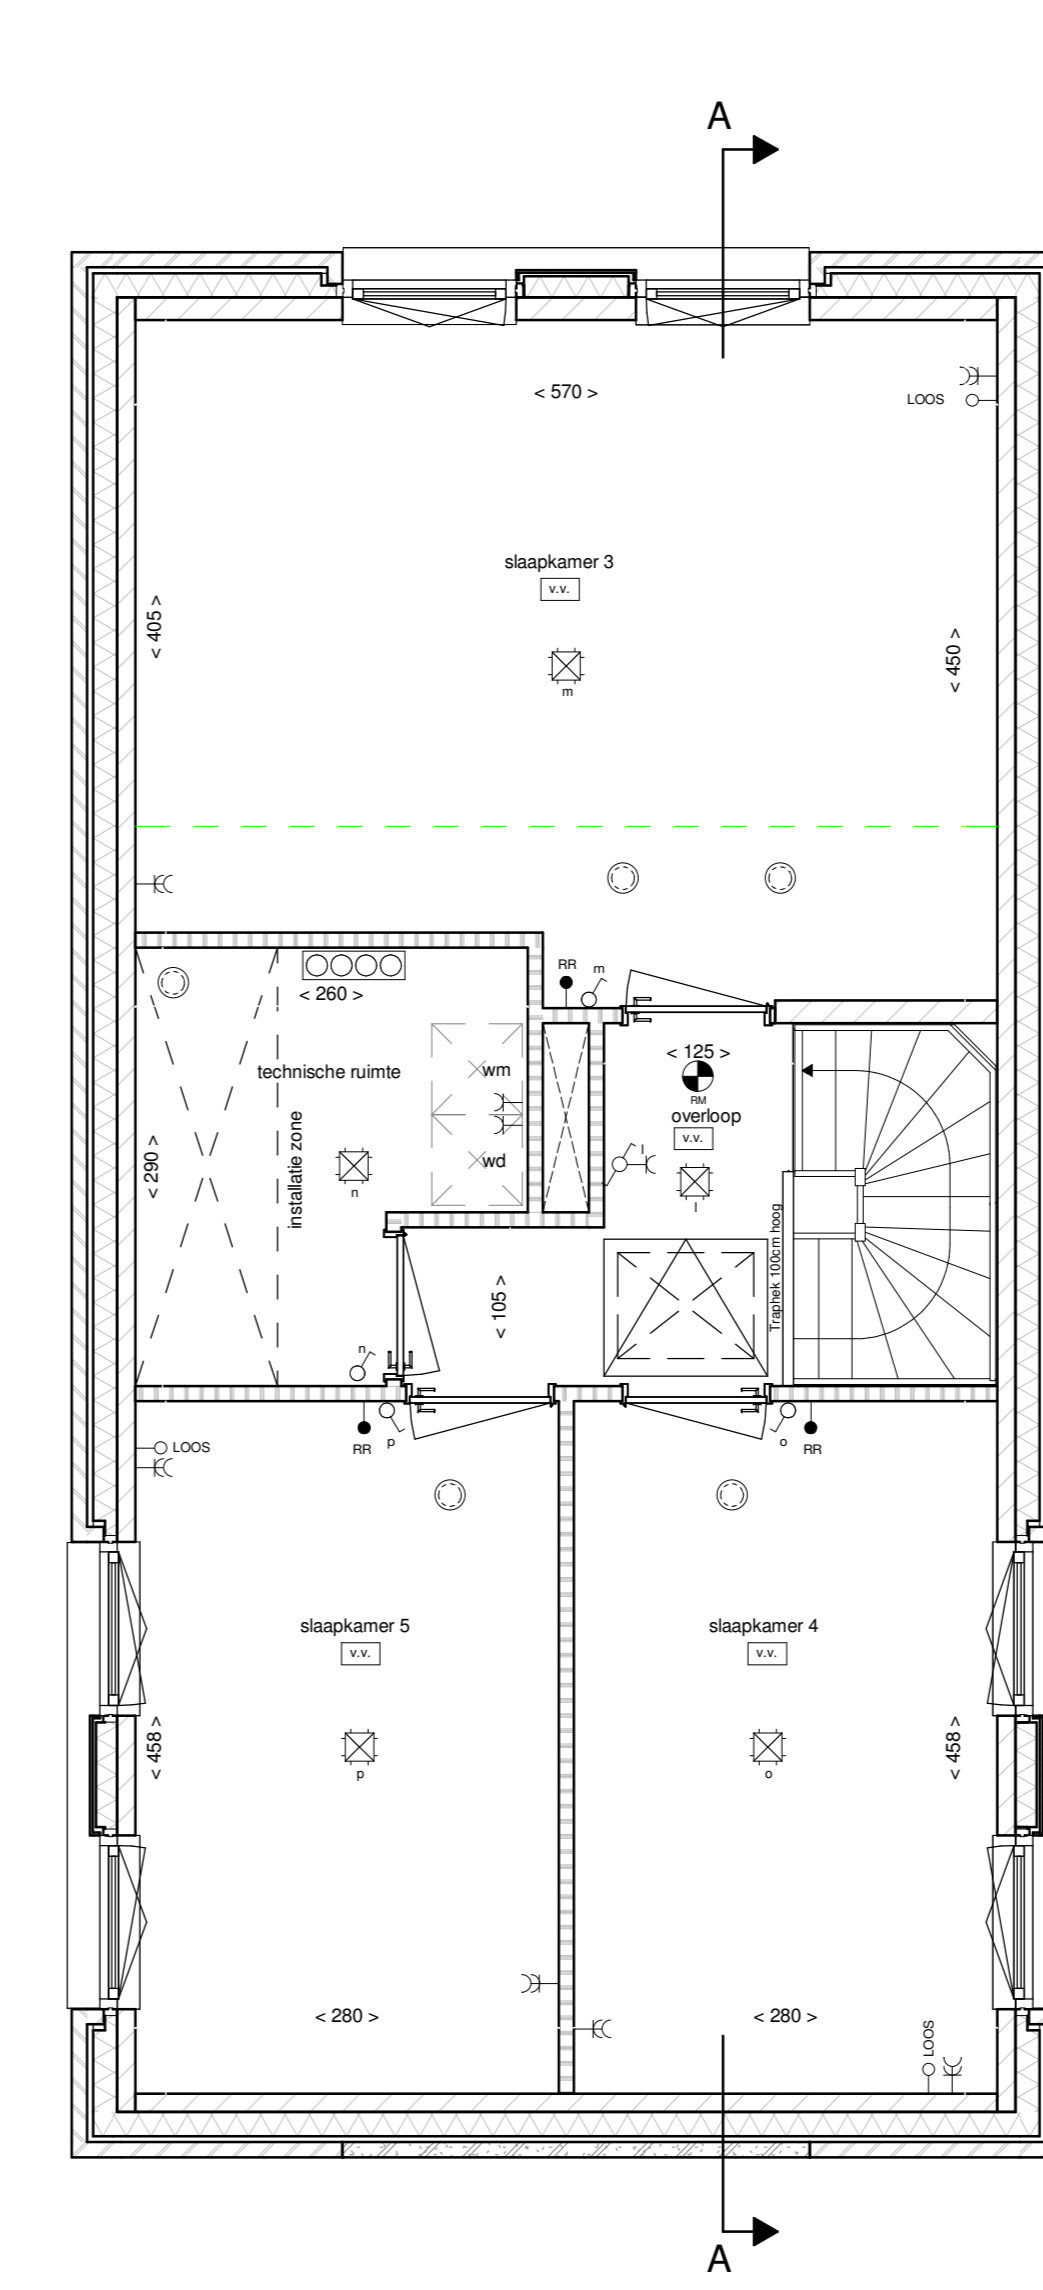

tweede verdieping

LEGENDA

Bouwkundig, plattegrond

- metselwerk
- spouwsluiting
- kalkzandsteen
- lichte scheidingwand
- hwa
- dakdoorvoer
- dakluk, alleen stippen op onderliggende verdieping
- kruipruik, positie indicatief
- groendak (garage)
- toegepaste krijtstreepmethode (zone behoort niet tot verblijfsgebied)

Bouwkundig, aanzicht

- teruggelgend verspringend metselwerk
- gevelbekleding

Draairichting ramen en deuren

- draait naar buiten
- draait naar binnen
- valraam naar binnen
- draaikopraam naar binnen
- veiligheidsbeglazing

Maatvoering

- < 100 > afstand van wand tot wand, gemeten in centimeters
- < 100 > afstand van muur tot helling dak op een hoogte van 1500mm boven vloerniveau, gemeten in centimeters

LEGENDA INSTALLATIES

Electrotechnische



- wandlichtpunt aansluiting
- wandlichtpunt incl. armatuur
- plafondlichtpunt aansluiting
- enkelepolige schakelaar
- dubbelpolige schakelaar
- enkele wandcontactdoos
- dubbele wandcontactdoos, verticaal
- bediening mechanische ventilatie
- bediening (med)thermostaat
- bediening ruimteregelaar
- loze leiding
- schel
- bel drukker
- rookmelder

Overige installaties

- radiator
- douchedrain
- verdelers vloerverwarming (indicatief)
- vloerverwarming
- zone PV-panelen
- installatie zone, opstellings- en service ruimte techniek
- ventilatie ventiel, inblaas of afzuig
- opstelplaats wasmachine (WM) of wasdroger (WD)
- buitenkraan met schroefput

- Kleine wijzigingen voortbouwen
- Aan de maatvoering kunnen geen rechten worden ontleend
- Maatvoering betreft circa-maten en afgeronde afmetingen
- Maatvoering bij schuine daken is tot de 15cm hooggevel
- Dakvoering, correcte nokbevestiging, ventilatie, vloerverwarmingselementen, terrasmontages, radiatoren en rookmelders zijn inclusief aangegeven
- Het is mogelijk dat alle symbolen of de legende van toepassing zijn op een tekeningtype
- Exacte profiel PV panelen of te stemmen met dakconstructie, positie dakluk (niet aanwezig) en afstanden van een woning

Situatie

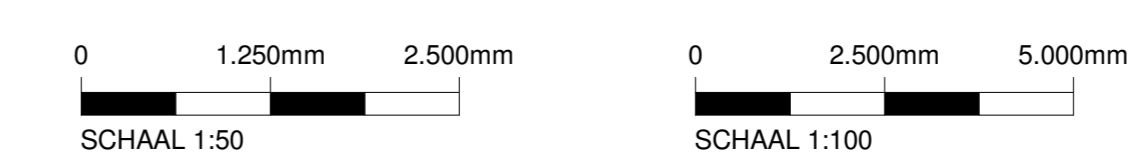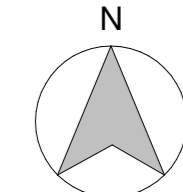

Project	Willemskwartier, 84 woningen	Revisie	
Nummer	129-150	Datum	
Doel	Verkooptekening	Datum	
Omschrijving	Gevels, plattegronden en doorsnede	Datum	16-11-2022
		Datum	1:50 & 1:100

VK-27