



Voorgevel


Achtergevel

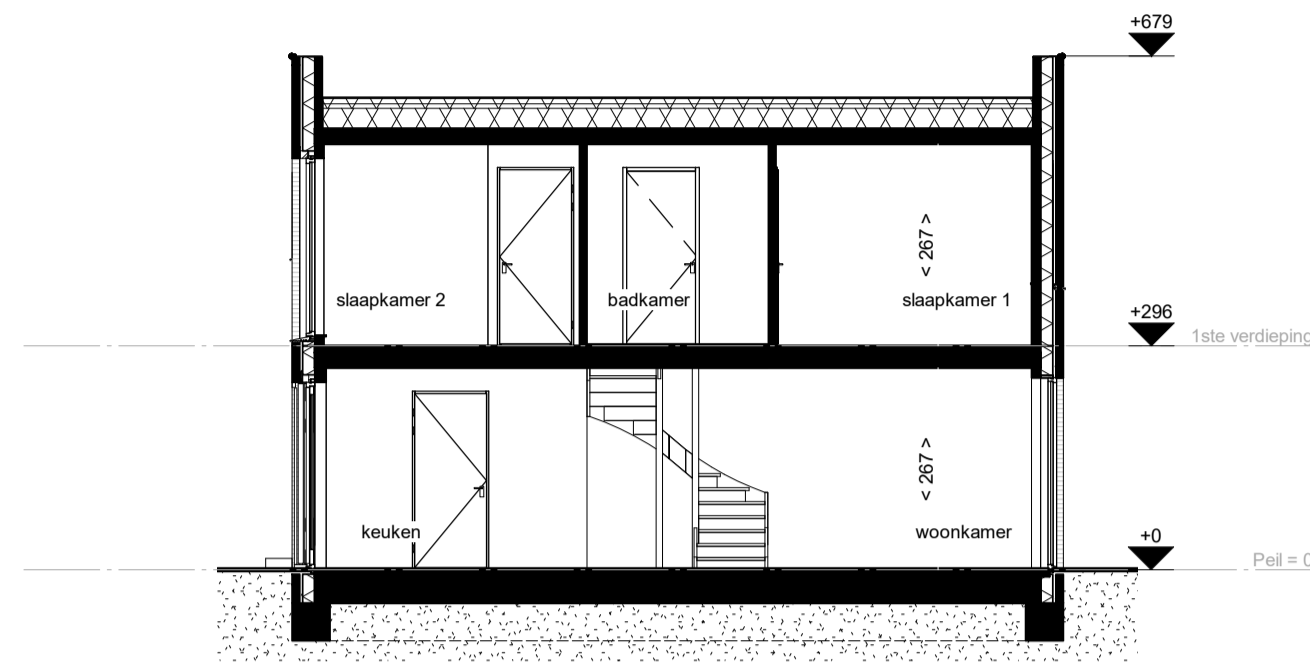

Doorsnede A-A

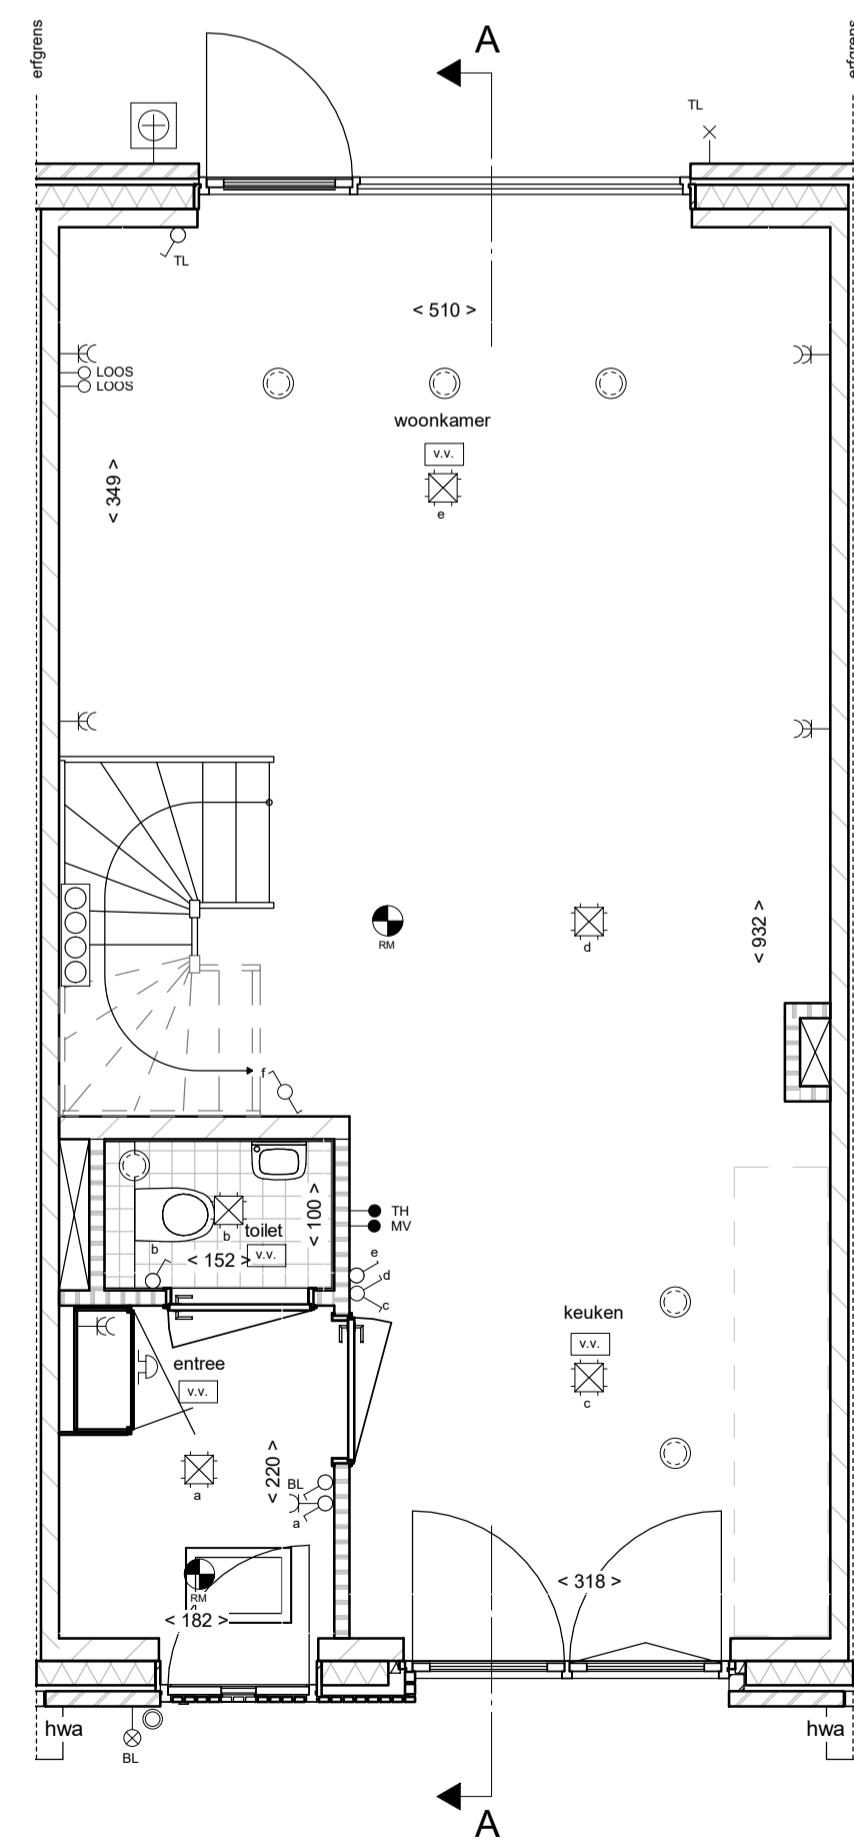


begane grond

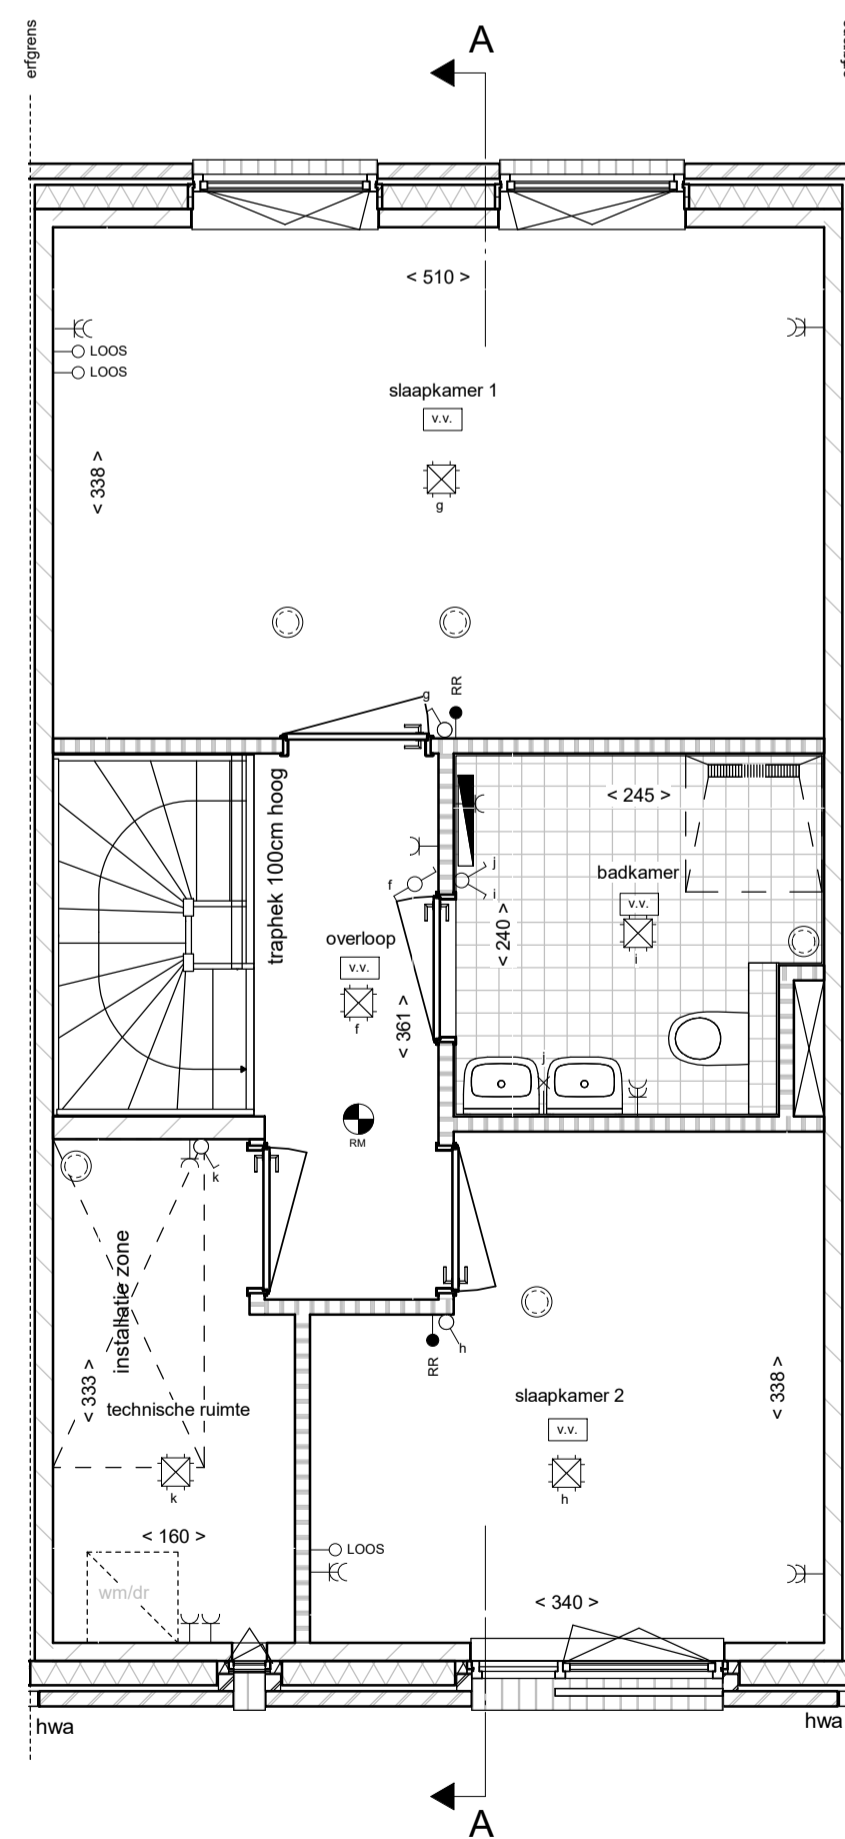


eerste verdieping

LEGENDA


Bouwkundig, plattegrond

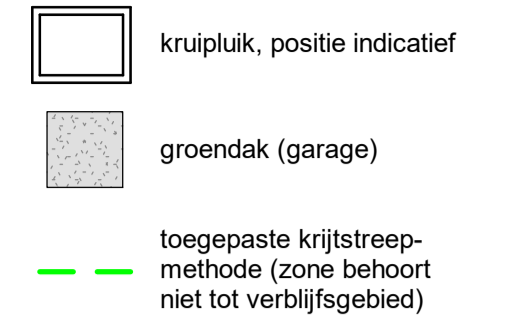

Bouwkundig, aanzicht

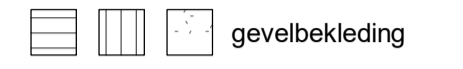

Draairichting ramen en deuren


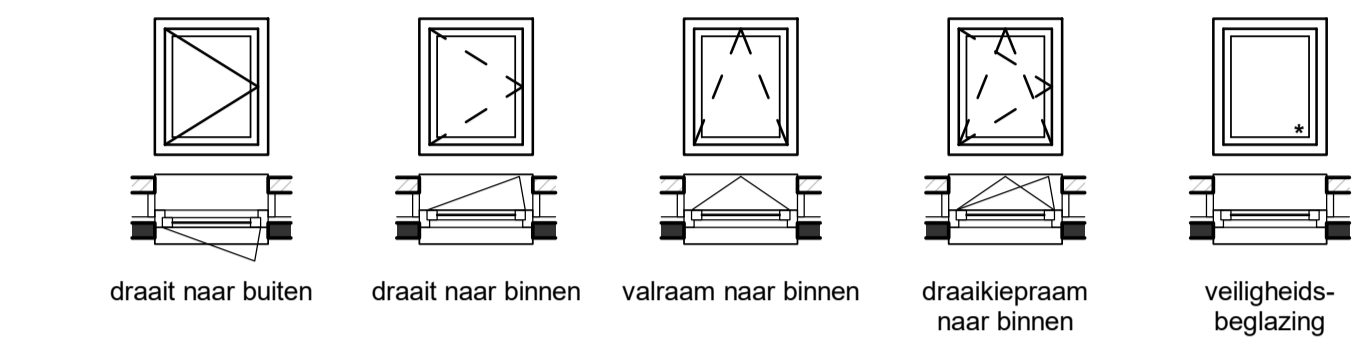


Maatvoering



< 100 > afstand van wand tot wand, gemeten in centimeters
 < 100 > afstand van muur tot hellend dak op een hoogte van 1500mm boven vloerwaa, gemeten in centimeters

LEGENDA INSTALLATIES

Electrotechnische

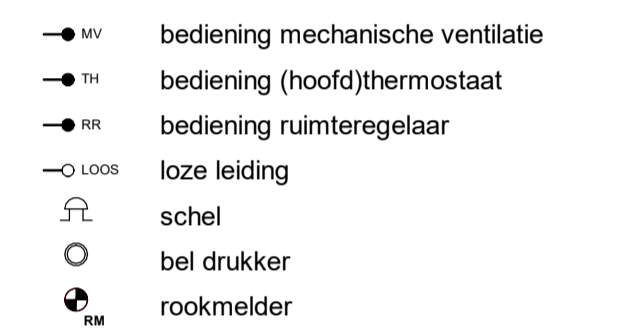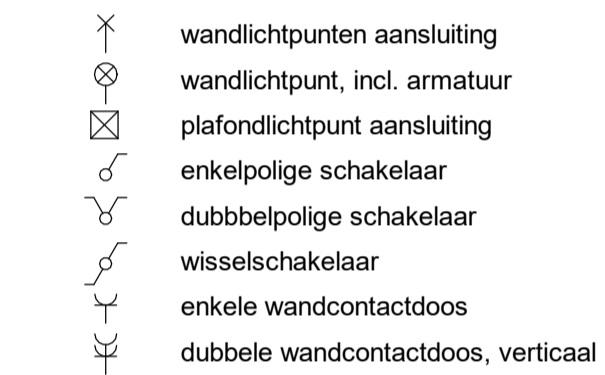


Overige installaties

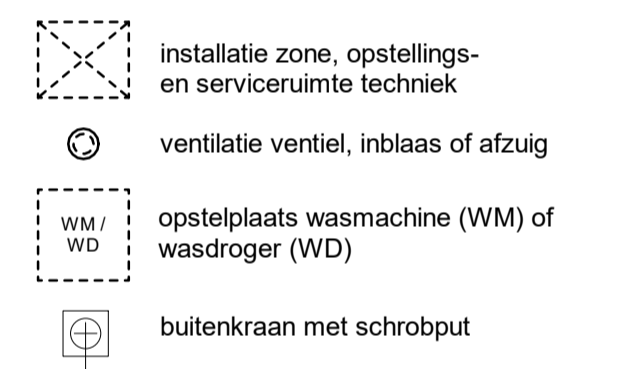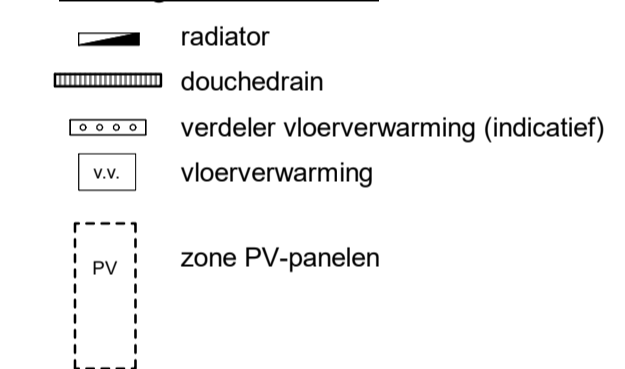

- Kleine wijzigingen voorbehouden
- Aan de maatvoering kunnen geen rechten worden ontleend
- Maatvoering betreft circa-maten en is aangegeven in centimeters
- Maatvoering bij schuine daken is tot de 150cm hoogte
- Elektrische punten, contour keukeropstelling, ventilatiepunten, vloerverwarmingverdelers, hemelwaterafvoer, radiator en rookmelders zijn indicatief aangegeven
- Het is mogelijk dat niet alle symbolen uit de legenda van toepassing zijn op uw woningtype
- Exacte positie PV-panelen of te stemmen met dakdoorvoeren, positie dakluik (mits aanwezig) en oriëntatie van uw woning

Situatie

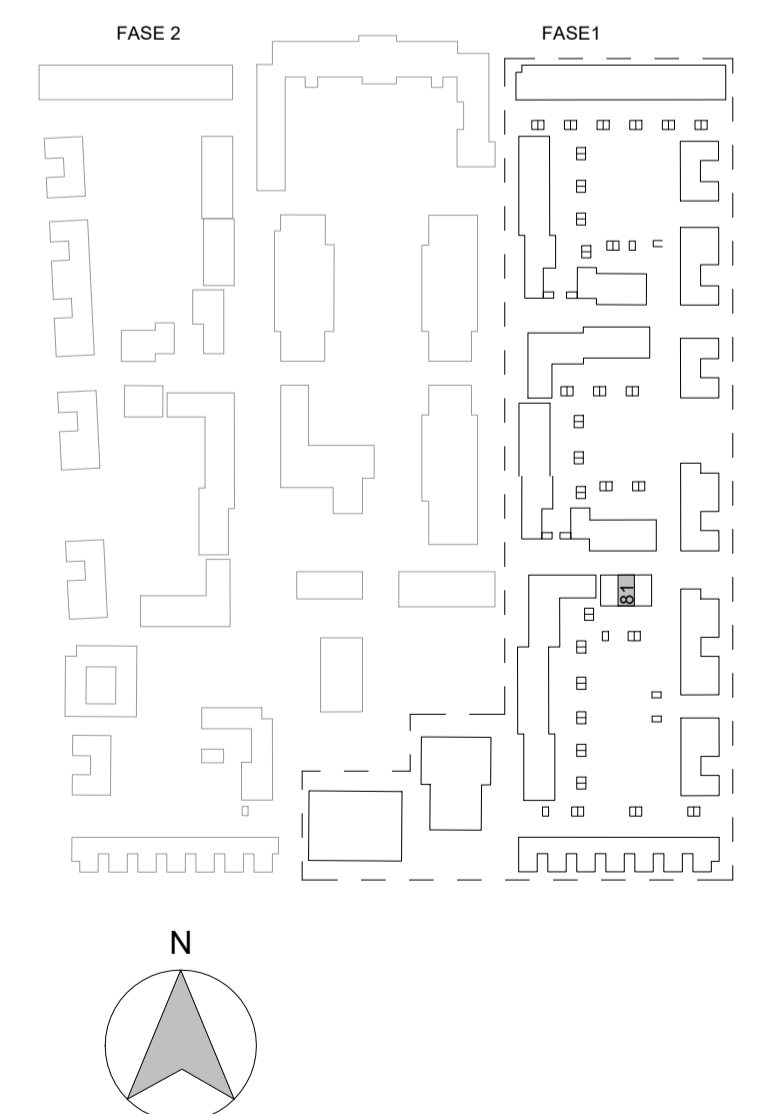

Project		Willemskwartier, 84 woningen	
Bouwnummer(s)	81	Blad nr.	VK-02
Onderdeel	Verkooptekening	Datum	16-11-2022
Omschrijving	Gevels, plattegronden en doorsnede	Schaal	1:50 & 1:100

